



RDC/R+1 001C T4

| Surface habitable |      |
|-------------------|------|
| Entrée            | 3,6  |
| Séjour/cuisine    | 26,2 |
| WC 01/cellier     | 5,2  |
| Salle de bain     | 3,6  |
| WC 02             | 1,9  |
| Salle d'eau       | 4,6  |
| Chambre 1         | 13,1 |
| Chambre 2         | 12,3 |
| Chambre 3         | 10,5 |
| Sas               | 6,0  |

|                         |      |
|-------------------------|------|
| Total surface habitable | 87,0 |
|-------------------------|------|

| Surface annexe       |      |
|----------------------|------|
| Garage               | 19,0 |
| Jardin               | 75,0 |
| Total surface annexe | 94,0 |

#### LÉGENDE

|    |                 |
|----|-----------------|
| F  | fenê            |
| S  | sanit           |
| Ta | terras          |
| OS | osier           |
| OC | osier           |
| VR | volet roulant   |
| PI | porte vitrée    |
| SC | salle cuisine   |
| SC | salle cuisine   |
| PL | placard         |
| LL | lave-linge      |
| LV | lave-vaisselle  |
| R  | réfrigérateur   |
| PE | poêle           |
| GT | gaine technique |
| CC | cable           |
| CC | cable           |
| CC | cable           |



Nota : Des modifications mineures ou des aménagements de détails, nécessaires pour des raisons d'ordre technique ou administratif peuvent être apportés aux plans. Une différence de 5% sur les surfaces en les côtes sera considérée comme admissible (tolérance d'exécution). Dans les cuisines, les indications telles que LL, LV, R, etc... sont représentées pour définir l'emplacement des appareils électroménagers, et du mobilier n'est pas prévu dans la prestation due.


|             |                    |                       |             |
|-------------|--------------------|-----------------------|-------------|
| INDICE<br>B | DATE<br>14/04/2025 | OBJET<br>2ème édition | DEMANDÉ PAR |
|-------------|--------------------|-----------------------|-------------|



Plan du rez-de-chaussée




Plan de l'étage

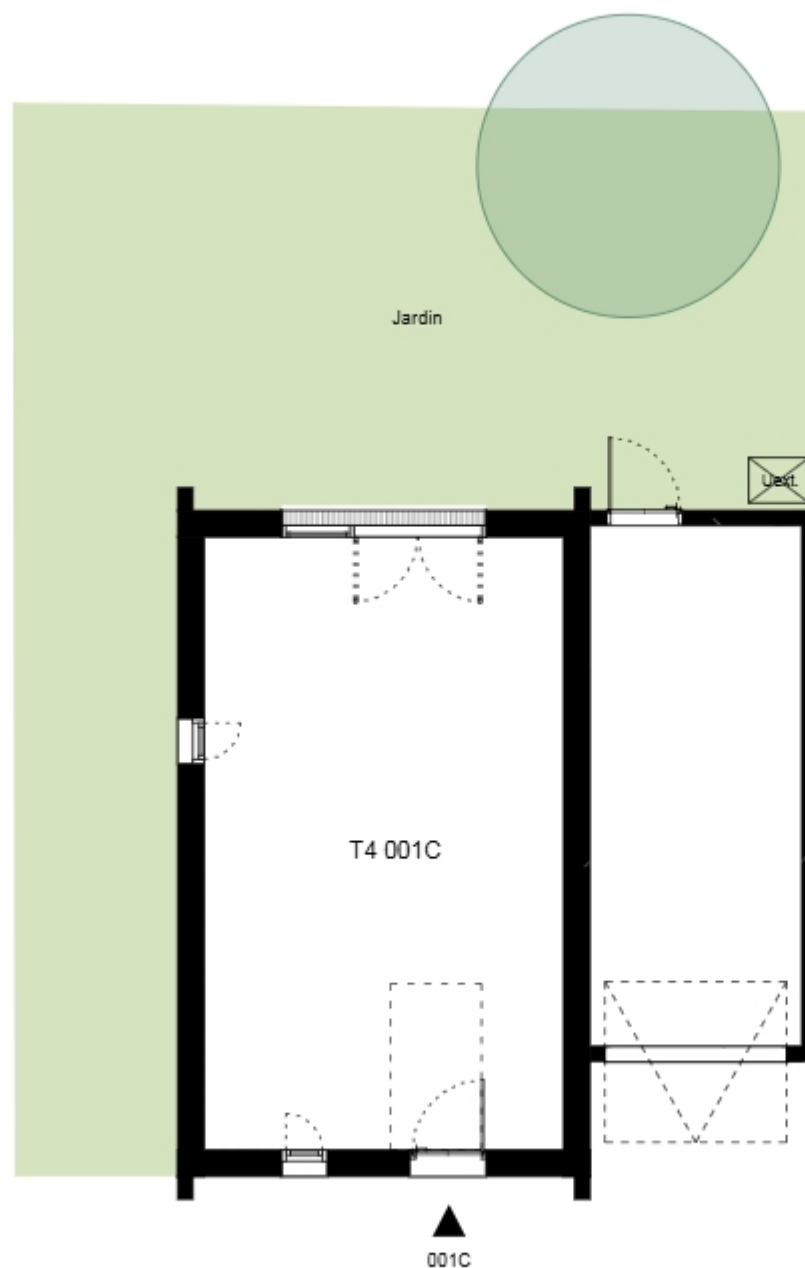

Plan du rez-de-chaussée

DOMAINE  
DE FONTANILLE  
13 Rue de la Fontanille  
33 290 PAREMPUYRE

**QUARTUS**  
LA VILLE AVEC VUE SUR DEXAMIN

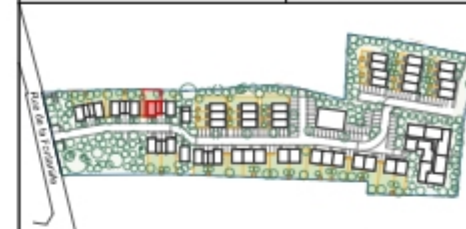

RDC 001C T4

| Surface habitable |      |
|-------------------|------|
| Entrée            | 3,6  |
| Séjour/cuisine    | 26,2 |
| WC 01/cellier     | 5,2  |
| Salle de bain     | 3,6  |
| WC 02             | 1,9  |
| Salle d'eau       | 4,6  |
| Chambre 1         | 13,1 |
| Chambre 2         | 12,3 |
| Chambre 3         | 10,5 |
| Sas               | 6,0  |

Total surface habitable 87,0

| Surface annexe       |      |
|----------------------|------|
| Garage               | 19,0 |
| Jardin               | 75,0 |
| Total surface annexe | 94,0 |

#### LÉGENDE

|     |                           |
|-----|---------------------------|
| F   | fixe                      |
| S   | sonnet                    |
| Ta  | fenêtre                   |
| OS  | volet roulant             |
| OC  | porte-fenêtre vitrée      |
| VR  | volet roulant             |
| PV  | porte-vue séparatif       |
| SC  | saïche saïche             |
| SC  | porte-corps               |
| PL  | placard                   |
| LL  | lave-linge                |
| UV  | lave-vaisselle            |
| CU  | four et plaque de cuisson |
| RE  | réfrigérateur             |
| PE  | persienne coulissante     |
| QTL | tableau électrique        |
|     | gâche technique           |
|     | disjoncteur               |
|     | accessibilité PMR         |



Nota : Des modifications mineures ou des aménagements de détails, nécessaires pour des raisons d'ordre technique ou administratif peuvent être apportées aux plans. Une différence de 5% sur les surfaces en les côtes sera considérée comme admissible (tolérance d'exécution). Dans les cuisines, les indications telles que LL, UV, R, etc... sont représentées pour définir l'emplacement des appareils électroménagers, et du mobilier n'est pas prévue dans la prestation due.



Echelle 1:100 m

|             |                    |                       |                   |
|-------------|--------------------|-----------------------|-------------------|
| INDICE<br>B | DATE<br>14/04/2025 | OBJET<br>2ème édition | DEMANDÉ PAR<br>T4 |
|-------------|--------------------|-----------------------|-------------------|