



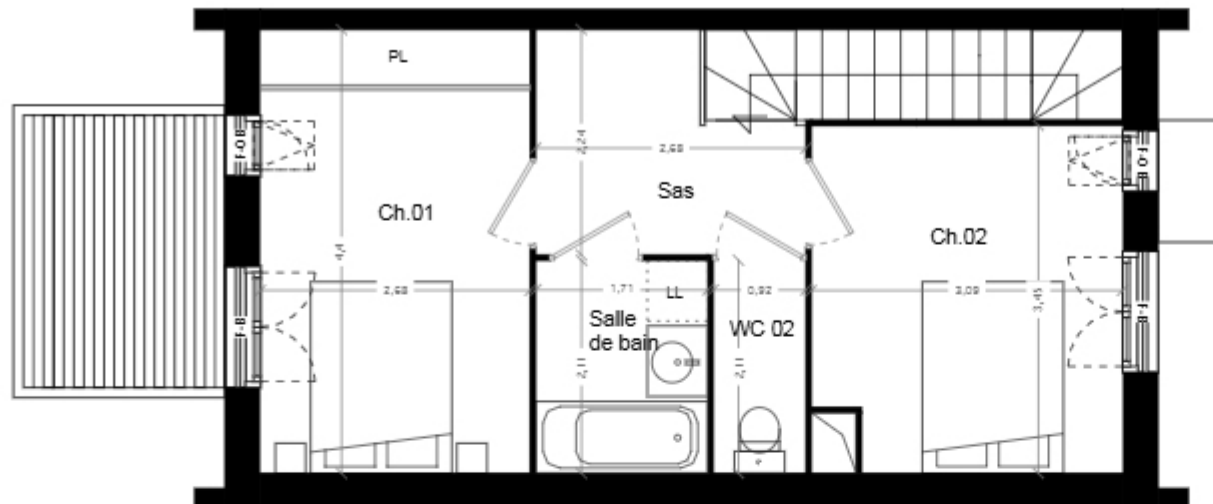


Plan de l'étage

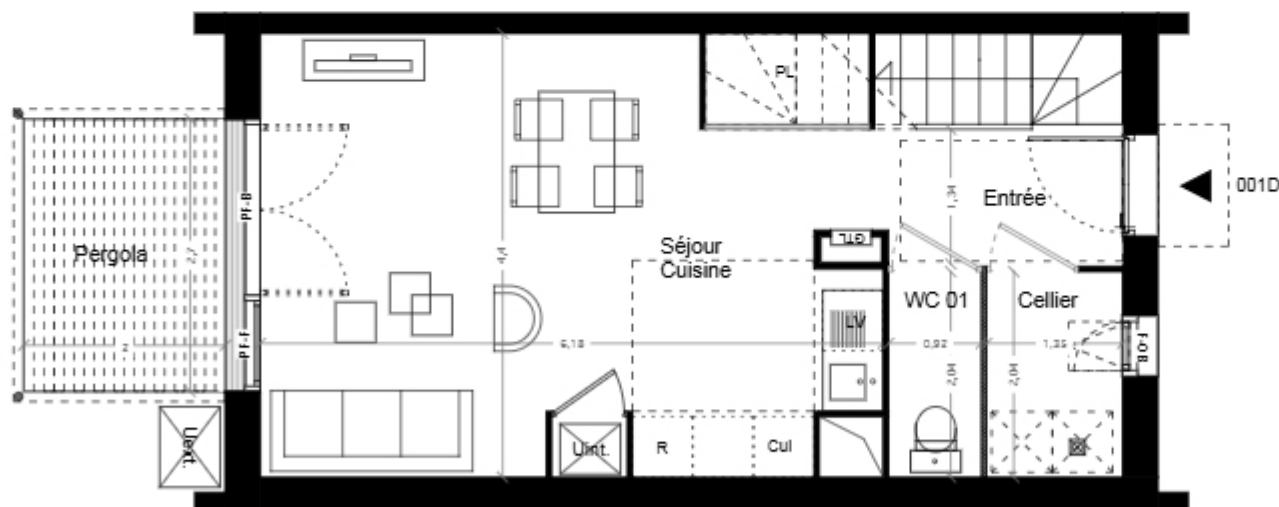

Plan du rez-de-chaussée

DOMAINE
DE FONTANILLE
13 Rue de la Fontanille
33 290 PAREMPUYRE

QUARTUS
LA VILLE AVEC VUE SUR DEXTIN

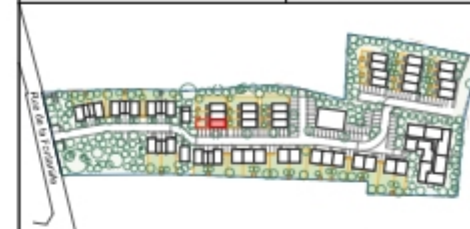

RDC/R+1 001D T3

Surface habitable	
Entrée	3,4
Séjour/cuisine	26,2
WC 01/cellier	4,8
Salle de bain	3,6
WC 02	1,9
Chambre 1	11,8
Chambre 2	10,3
Sas	5,0

Total surface habitable	67,0
-------------------------	------

Surface annexe	
Pergola	5,4
Jardin (pergola comprise)	38,0
Total surface annexe	43,4

LÉGENDE


- F : façade
- S : saron
- Ta : terrasse
- OS : ossature
- OC : ossature
- VR : vitrail
- PI : porte
- SC : escalier
- PL : plan
- LL : landing
- UV : vitrail
- PC : porte
- R : rampe
- GE : garage
- GL : garage

- gaine technique
- cloison amovible
- accessibilité PMR




Nota : Des modifications mineures ou des aménagements de détails, nécessaires pour des raisons d'ordre technique ou administratif peuvent être apportés aux plans. Une différence de 5% sur les surfaces en les côtes sera considérée comme admissible (tolérance d'exécution). Dans les cotures, les indications telles que LL, UV, R, etc., sont représentées pour définir l'emplacement des atomes aux côtes, aux portes, électriques, la fumée de l'élément, et du mobilier n'est pas prévue dans la prestation due.

NORD		Echelle 1/75ème	
INDICE		DATE	
B		14/04/2025	
OBJET		2ème édition	
DEMANDÉ PAR			

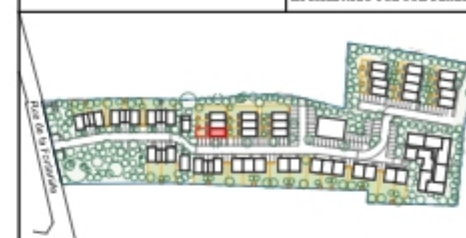

G

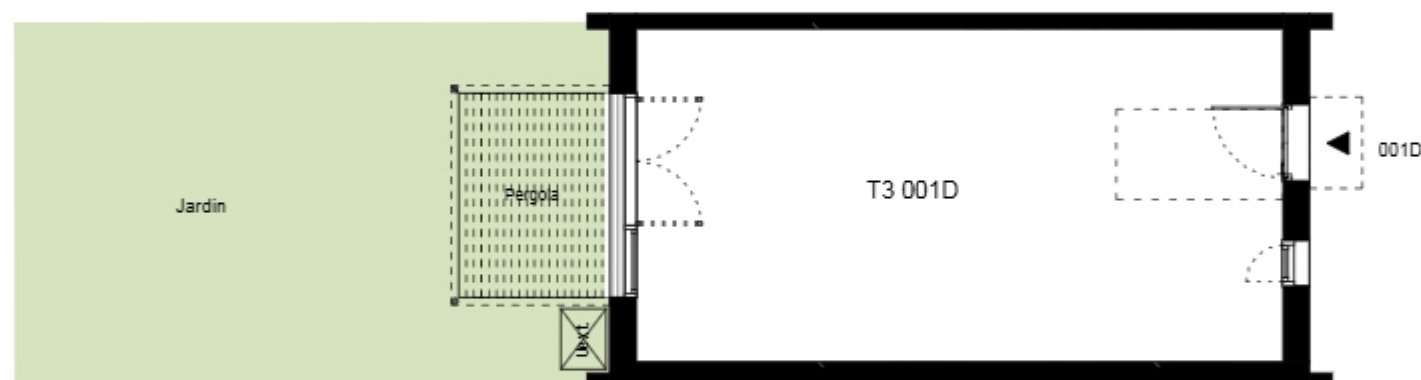

Surface habitable	
Entrée	3,4
Séjour/cuisine	26,2
WC 01/cellier	4,8
Salle de bain	3,6
WC 02	1,9
Chambre 1	11,8
Chambre 2	10,3
Sas	5,0

Total surface habitable	67,0
-------------------------	------

Surface annexe	
Pergola	5,4
Jardin (pergola comprise)	38,0
Total surface annexe	43,4

- | | |
|-----|-----------------------------|
| F | :file |
| G | :gamet |
| Fe | :ferite |
| GG | :caufile gamet |
| GF | :gama-ferite vitre |
| VR | :violet rubin |
| PV | :gama-violet valparais |
| GG | :calche veritene |
| GC | :gama-cuivre |
| PL | :placat |
| LL | :lave-linge |
| LV | :lave-vaisselle |
| Cul | :four en plaques de cuisson |
| R | :refrigerateur |
| FE | :gama-ferite coulisanne |
| GTL | :tableau, microscop |

	gaine technique
	cloison amovible
	accessibilité PMR

Nota : Des modifications mineures ou des aménagements de détails, nécessaires pour des raisons d'ordre technique ou administratif peuvent être apportées aux plans. Une différence de 5% sur les surfaces en les côtes sera considérée comme admissible (tolérance d'exécution). Dans les cuisines, les indications telles que LL, LV, R, etc., sont regroupées pour définir l'emplacement des armoires sous usées, au-dessus, à gauche, à droite, etc. La fourniture de l'électroménager, et du mobilier n'est pas prévue dans la prestation d'us.



Scala 1/100 km

	DEMANDE TMA
--	-------------

Plan du rez-de-chaussée