



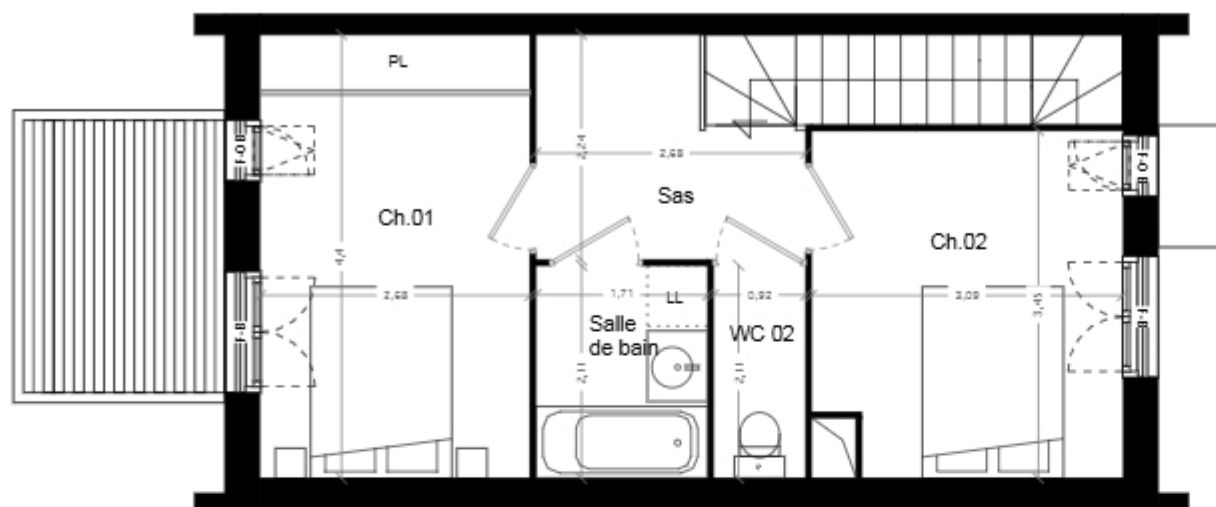


Plan de l'étage

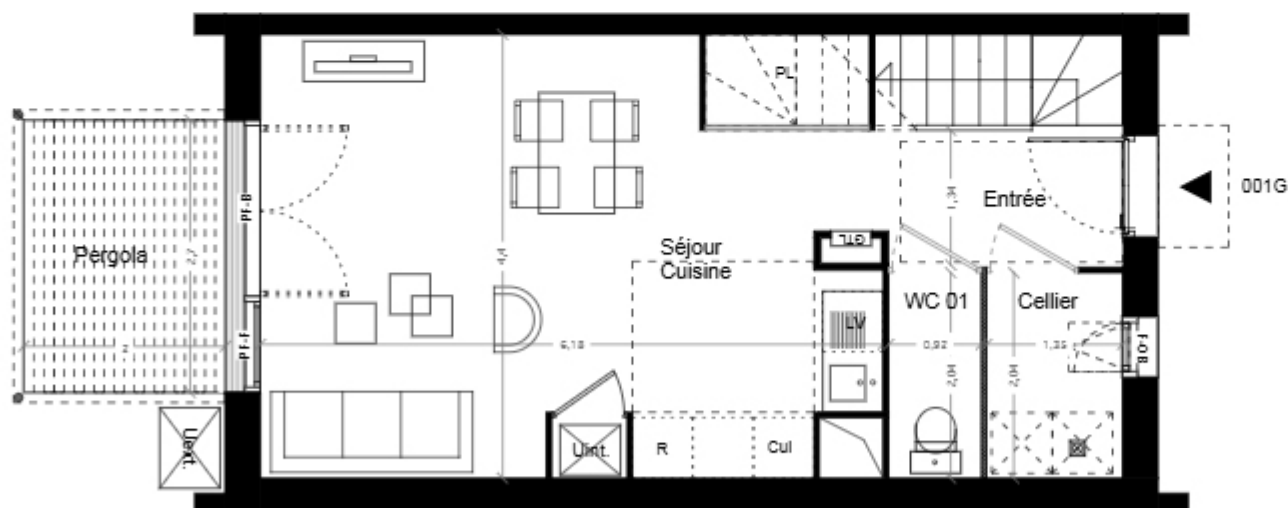

Plan du rez-de-chaussée

DOMAINE
DE FONTANILLE
13 Rue de la Fontanille
33 290 PAREMPUYRE

QUARTUS
LA VILLE AVEC VUE SUR DEXAMIN

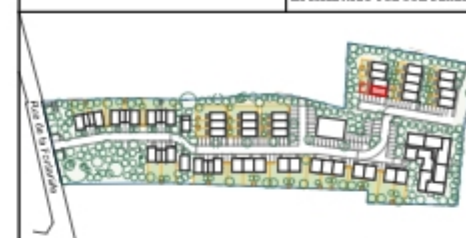

RDC/R+1	001G	T3	
---------	------	----	--

Surface habitable	
Entrée	3,4
Séjour/cuisine	26,2
WC 01/cellier	4,8
Salle de bain	3,6
WC 02	1,9
Chambre 1	11,8
Chambre 2	10,3
Sas	5,0

Total surface habitable	67,0
-------------------------	------

Surface annexe	
Pergola	5,4
Jardin (pergola comprise)	31,4
Total surface annexe	36,8

LÉGENDE


F	fenê
S	sanit
Ta	terras
OS	osier
OC	osier
VR	volet roulant
PV	porte-volet
SG	salle de bain
SC	salle de bain
PL	placard
LL	lave-linge
UV	lave-vaisselle
PC	four et plaque de cuisson
R	réfrigérateur
PE	persienne coulissante
GE	gaine électrique

	gaine technique
	cloison amovible
	accessibilité PMR



Nota : Des modifications mineures ou des aménagements de détails, nécessaires pour des raisons d'ordre technique ou administratif peuvent être apportés aux plans. Une différence de 5% sur les surfaces en les côtes sera considérée comme admissible (tolérance d'exécution). Dans les cuisines, les indications telles que LL, UV, R, etc... sont représentées pour définir l'emplacement des appareils électroménagers, et du mobilier n'est pas prévue dans la prestation due.

NORD		Echelle 1/75ème	
0 1 2m			
INDICE	DATE	OBJET	DEMANDÉ PAR
B	14/04/2025	2ème édition	

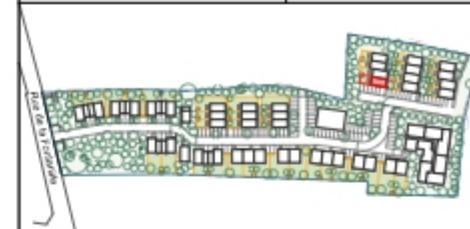

G

Surface habitable	
Entrée	3,4
Séjour/cuisine	26,2
WC 01/cellier	4,8
Salle de bain	3,6
WC 02	1,9
Chambre 1	11,8
Chambre 2	10,3
Sas	5,0

Total surface habitable	67,0
-------------------------	------

Surface annexe	
Pergola	5,4
Jardin (pergola comprise)	31,4
Total surface annexe	36,8

Nota : Des modifications mineures ou des aménagements de détails, nécessaires pour des raisons d'ordre technique ou administratif peuvent être apportés aux plans. Une différence de 5% sur les surfaces et les côtes sera considérée comme admissible (tolérance d'exécution). Dans les cuisines les indications telles que LL, LV, R, etc... sont regroupées pour définir l'implacement des appareils usuels, eau, gaz, électricité. La fourniture de l'électroménager, et du mobilier n'est pas prévue dans la prestation d.u.

F	: file
Fa	: fantom
Fa	: fantôme
GB	: carte géométrique
VR	: carte géométrique virtuelle
PC	: volet roulant
PI	: panneau séparatif
SG	: sèche-serviette
GC	: garde-corps
PL	: placard
L	: law-finge
LV	: lave-vaisselle
Cu	: four et plaque de cuisson
R	: réfrigérateur
GE	: garniture coulissante
GFL	: tableau électrique

	guide technique
	cloison amovible
	accessoire PIR



Scale 175 line

	DEMANDE TVA
--	-------------

Plan du rez-de-chaussée