


G

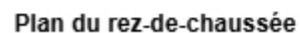

Surface annexe	
Garage	19,00
Jardin	102,8
Total surface annexe	121,8

FF	à force
FA	à l'airain
FL	à l'huile
GS	à gaz
GC	à gaz et à eau chaude
VR	à vapeur
PV	à vapeur séparée
GG	à gaz et à eau
GC	à gaz et à eau
PL	à l'acier
LL	à l'acier
LV	à l'acier
CU	à l'acier
RI	à l'acier
RE	à l'acier
GL	à l'acier




Nota : Des modifications mineures ou des aménagements de détails, nécessaires pour le montage d'ordre technique ou administratif peuvent être apportés sans plan. Une différence de 5% sur les surfaces en les cubes sera considérée comme admissible (tolérance d'exécution). Dans les cuisines les indications telles que U, V, R, etc., sont regroupées pour définir l'emplacement des appareils : eau chaude, eau froide, électricité. La fourniture de l'électroménager, et du mobilier n'est pas prévue dans la prestation due.



Scatella 5120 km

	DEMANDE TMA
--	-------------

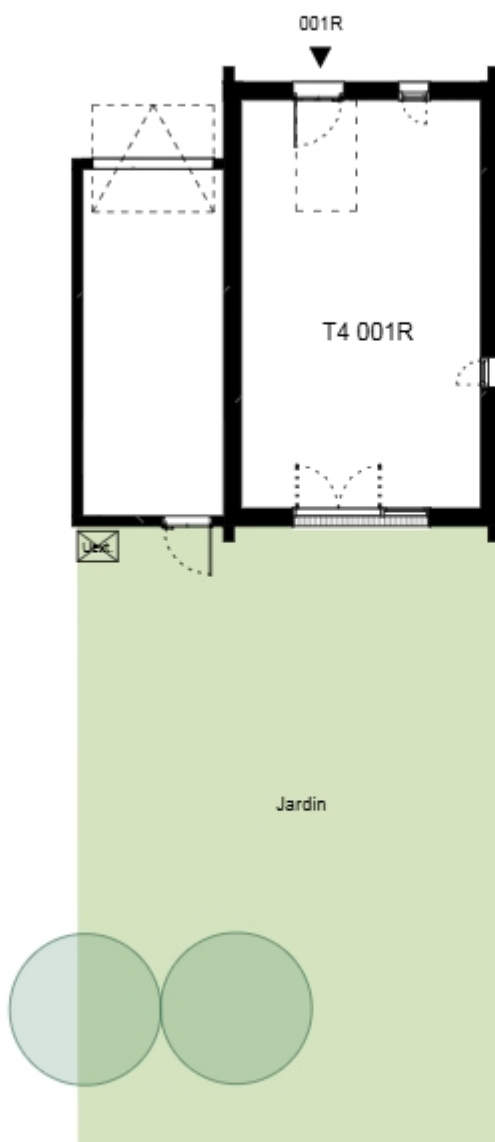

Plan du rez-de-chaussée

DOMAINE
DE FONTANILLE
13 Rue de la Fontanille
33 290 PAREMPUYRE

QUARTUS
LA VILLE AVEC VUE SUR DEXAM



RDC 001R T4

Surface habitable	
Entrée	3,6
Séjour/cuisine	26,2
WC 01/cellier	5,2
Salle de bain	3,6
WC 02	1,9
Salle d'eau	4,6
Chambre 1	13,1
Chambre 2	12,3
Chambre 3	10,5
Sas	6,0

Total surface habitable	87,0
-------------------------	------


Surface annexe	
Garage	19,00
Jardin	102,6
Total surface annexe	121,6

LÉGENDE

F	fenêtre
S	sanctuaire
Ta	terrace
OS	ouverture
OC	ouverture vitrée
VR	vitrail vitré
PI	porte vitrée
SC	porte vitrée
SC	porte vitrée
PL	placard
LL	lave-vaisselle
UV	four et plaque de cuisson
CU	réfrigérateur
RE	persienne coulissante
GR	tableau électrique



Notes : Des modifications mineures ou des aménagements de détails, nécessaires pour des raisons d'ordre technique ou administratif peuvent être apportés aux plans. Une différence de 5% sur les surfaces en les côtes sera considérée comme admissible (tolérance d'exécution). Dans les cuisines, les indications telles que UV, LL, R, etc... sont représentées pour définir l'emplacement des appareils électroménagers, et du mobilier n'est pas prévue dans la prestation due.

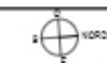

Echelle 1:100 km

INDICE B	DATE 14/04/2025	OBJET 2ème édition	DEMANDÉ PAR
-------------	--------------------	-----------------------	-------------