

RDC 002D T3



Surface habitable	
Entrée	3,4
Séjour/cuisine	26,2
WC 01/cellier	4,8
Salle de bain	3,6
WC 02	1,9
Chambre 1	11,8
Chambre 2	10,3
Sas	5,0

Total surface habitable	67,0
-------------------------	------

Surface annexe	
Pergola	5,4
Jardin (pergola comprise)	36,2
Total surface annexe	41,6


LÉGENDE

F	fixe
S	saïon
Fa	fenêtre
OS	ouverture saïon
OC	ouverture saïon vitrée
VR	vitrail saïon
PV	porte vitrée saïon
SC	saïon saïon
SC	saïon saïon
PL	placard
LL	lave-linge
UV	lave-vaisselle
CU	cuisine saïon de cuisine
R	réfrigérateur
PE	persienne saïon
GT	travaux électriques
	gâche technique
	accès amovible
	accès PIR



Nota : Des modifications mineures ou des aménagements de détails, nécessaires pour des raisons d'ordre technique ou administratif peuvent être apportés aux plans. Une différence de 5% sur les surfaces en les côtes sera considérée comme admissible (tolérance d'exécution). Dans les cuisines, les indications telles que LL, UV, R, etc... sont représentées pour définir l'emplacement des appareils électroménagers, et du mobilier n'est pas prévue dans la prestation due.

		Echelle 1:100 km 0 1 2M	
INDICE B	DATE 14/04/2025	OBJET 2ème édition	DEMANDÉ PAR

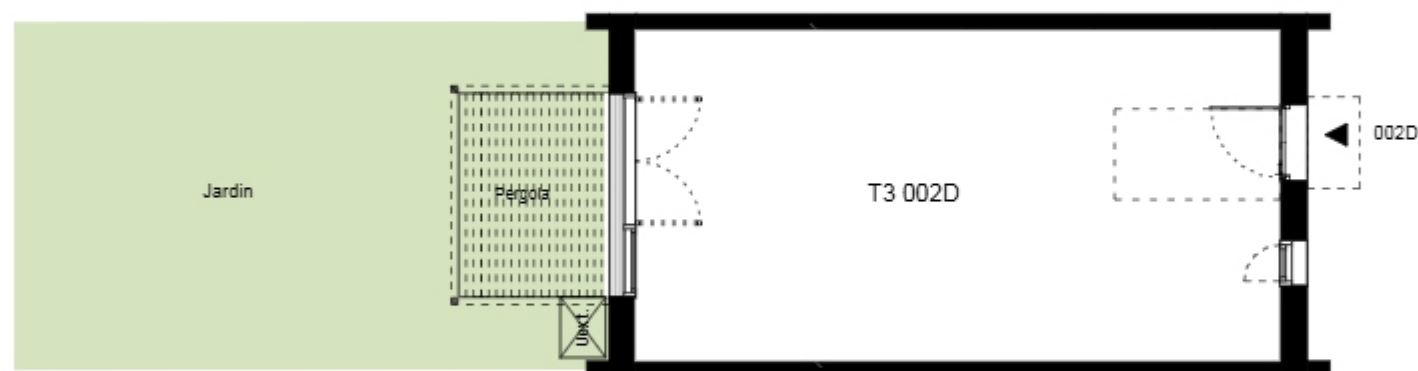

Plan du rez-de-chaussée