

RDC/R+1

002R

T4



Surface habitable

Entrée	3,6
Séjour/cuisine	26,2
WC 01/cellier	5,2
Salle de bain	3,6
WC 02	1,9
Salle d'eau	4,6
Chambre 1	13,1
Chambre 2	12,3
Chambre 3	10,5
Sas	6,0

Total surface habitable 87,0

Surface annexe

Garage	19,0
Jardin	100,9
Total surface annexe	119,9

LÉGENDE

F	fenêtre
Ta	terrasse
OS	ouverture
OC	ouverture vitrée
VR	volet roulant
PI	porte vitrée séparée
SS	porte séparée
SC	porte séparée
PL	placard
LL	lave-linge
LV	lave-vaisselle
CU	cuisine
R	réfrigérateur
PE	poêle
GE	gaine électrique
CC	cable
CC	cable
CC	cable



Notes : Des modifications mineures ou des aménagements de détails, nécessaires pour des raisons d'ordre technique ou administratif peuvent être apportés aux plans. Une différence de 5% sur les surfaces en les côtes sera considérée comme admissible (tolérance d'exécution). Dans les cotures, les indications telles que LL, LV, R, etc... sont représentées pour définir l'emplacement des atermes aux côtes, aux portes, électriques, la fumée de l'électroménager, et du mobilier n'est pas prévue dans la prestation due.



Echelle 1:100 mm

INDICE
B


DATE
14/04/2025

OBJET
2ème édition

DEMANDÉ PAR



Plan du rez-de-chaussée

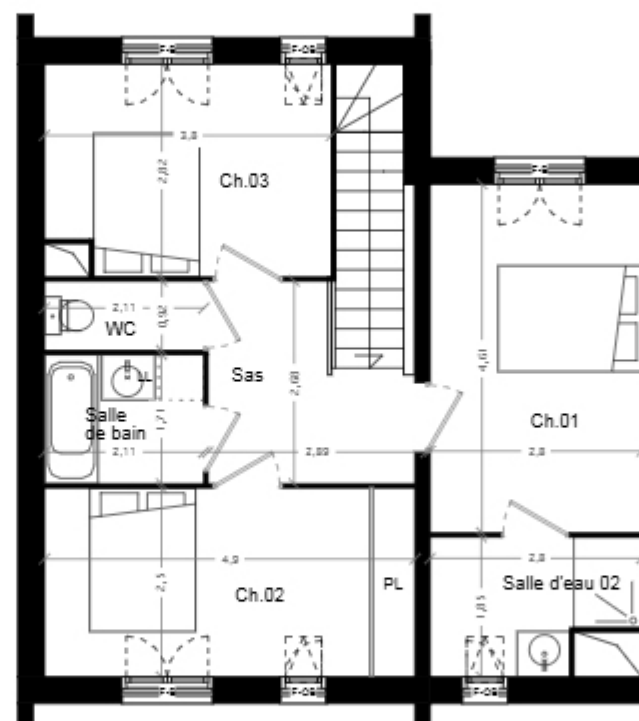

Plan de l'étage

