



DOMAIN
DE FONTANILLE
13 Rue de la Fontanille
33 290 PAREMPUYRE

QUARTUS
LA VILLE AVEC VUE SUR LA MER

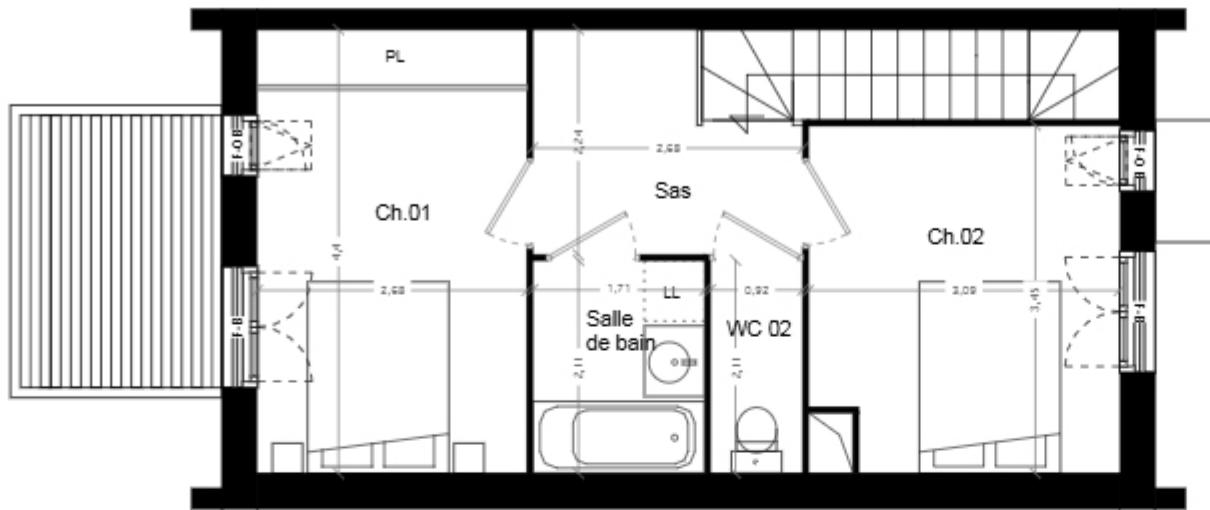

Plan de l'étage

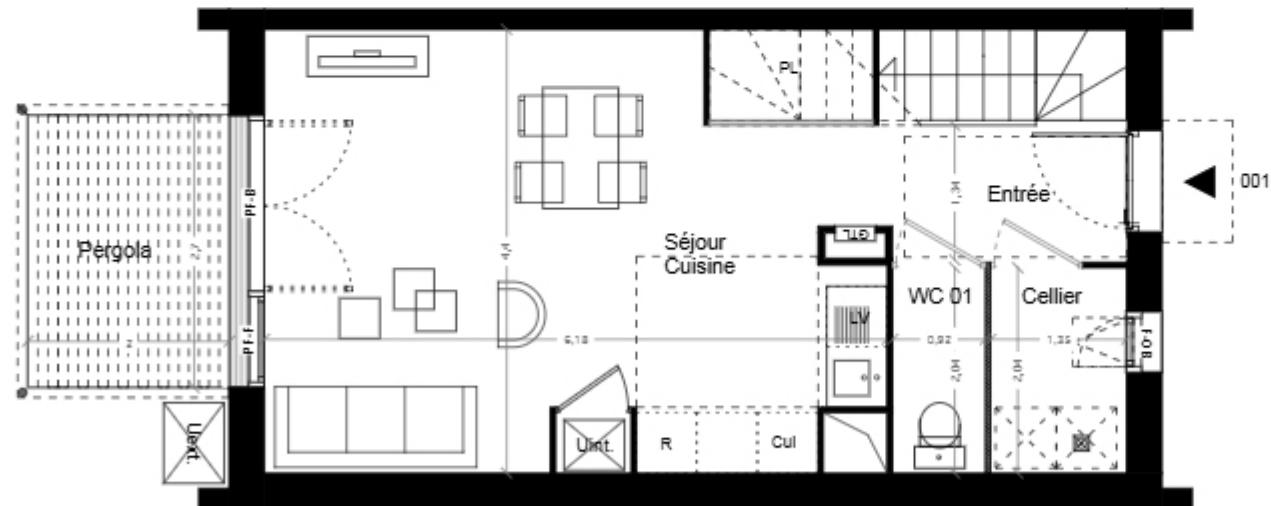

Plan du rez-de-chaussée

RDC/R+1 001E T3

Surface habitable

Entrée	3,4
Séjour/cuisine	26,2
WC 01/cellier	4,8
Salle de bain	3,6
WC 02	1,9
Chambre 1	11,8
Chambre 2	10,3
Sas	5,0

Total surface habitable 67,0

Surface annexe

Pergola	5,4
Jardin (pergola comprise)	37,3
Total surface annexe	42,7

LÉGENDE

F	fenêtre
W	portail
PF	fenêtre à panneaux
CF	casella barrière
PL	porte d'entrée vitrée
UR	porte coulissante
PR	porte vitrée déporté
SC	porte de service
PL	placard
LL	lavabo
LI	lavabo suspendue
CU	four et plaque de cuisson
R	réfrigérateur
AE	petit meuble coulissant
GT	tableau électrique
GT	garde technique
SA	salle amovible
AS	accessibilité PMR

Note : Ces modifications mineures ou des aménagements de détails, nécessaires pour des raisons d'ordre technique ou administratif peuvent être apportées aux plans. Une différence de 2% sur les surfaces entre les cotés sera considérée comme admissible intérieurement d'évaluation. Dans les autres, les indications relatives aux LL, LY, R, etc... sont représentées pour définir l'emplacement des annexes eau usées, eau potable, électrique, La fourniture de l'électroménager et du mobilier n'est pas prévue dans la gestion du plan.




INDICE	DATÉ	OBJET	DEMANDÉ TMA
B	14/04/2005	2ème édition	

DOMAINE
DE FONTANILLE
13 Rue de la Fontanille
33 290 PAREMPUYRE

QUARTUS
LA VILLE AVEC VUE SUR DEMAIN



RDC 001E T3

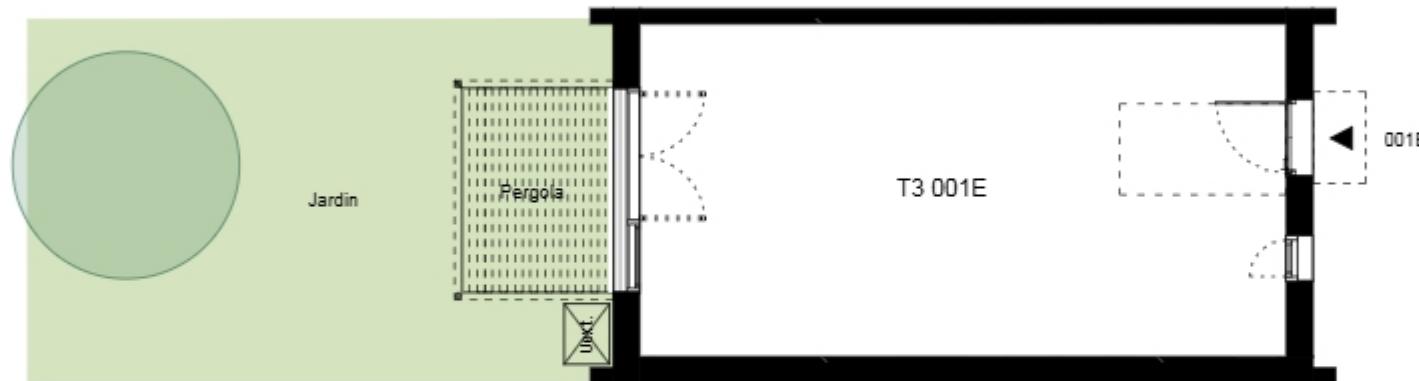

Surface habitable

Entrée	3,4
Séjour/cuisine	26,2
WC 01/cellier	4,8
Salle de bain	3,6
WC 02	1,9
Chambre 1	11,8
Chambre 2	10,3
Sas	5,0

Total surface habitable 67,0

Surface annexe

Pergola	5,4
Jardin (pergola comprise)	37,3
Total surface annexe	42,7

LÉGENDE

F	fenêtre
G	garage
GR	garde-corps
GS	escalier
PL	placard
LL	lavabo
LY	lavabo-vasque
CU	coupure
R	réfrigérateur
RE	réfrigérateur coulissant
GTL	tableau électrique
	garde technique
	salle d'eau amovible
	accessibilité PMR

Note : Ces modifications mineures ou des aménagements de détail, nécessaires pour des raisons d'ordre technique ou administratif peuvent être apportées aux plans. Une différence de 2% sur les surfaces entre les cotés sera considérée comme admissible intérieurement d'évaluation. Dans les autres, les indications relatives aux LL, LY, R, etc... sont représentées pour définir l'emplacement des annexes eau usées, eau potable, électricité, La fourniture de l'électroménager et du mobilier n'est pas prévue dans la gestion du.



Plan du rez-de-chaussée

INDICE	DATES	OBJET	DEMANDES TMS
B	14/04/2005	2ème édition	



échelle 1/100ème
1M