



		Scale 1/10 km 	
INDICE B	DATE 14/04/2025	OBJET 2ème édition	DEMANDE TMG

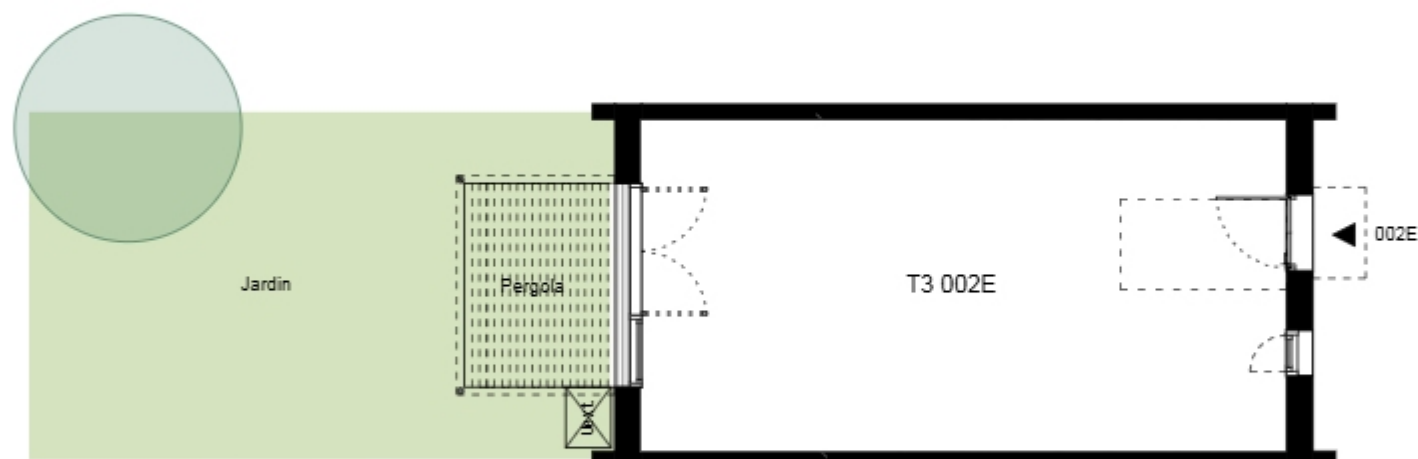

Plan du rez-de-chaussée

DOMAINE
DE FONTANILLE
13 Rue de la Fontanille
33 290 PAREMPUYRE

QUARTUS
LA VILLE AVEC VUE SUR DEXTIN

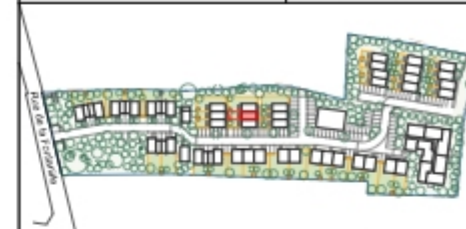

RDC 002E T3

Surface habitable	
Entrée	3,4
Séjour/cuisine	26,2
WC 01/cellier	4,8
Salle de bain	3,6
WC 02	1,9
Chambre 1	11,8
Chambre 2	10,3
Sas	5,0

Total surface habitable	67,0
-------------------------	------

Surface annexe	
Pergola	5,4
Jardin (pergola comprise)	35,6
Total surface annexe	41,0

LÉGENDE

- F : fixe
- S : saxon
- Ta : terrasse
- OS : ossature bois
- PC : porte-fenêtre vitrée
- VR : vitre isolée
- PV : porte-vue séparatif
- SS : sautoir
- SC : porte-croix
- PL : placard
- LL : lave-linge
- LV : lave-vaisselle
- CU : four et plaque de cuisson
- R : réfrigérateur
- PE : persienne coulissante
- QTL : tableau électrique



Nota : Des modifications mineures ou des aménagements de détails, nécessaires pour des raisons d'ordre technique ou administratif peuvent être apportés aux plans. Une différence de 5% sur les surfaces en les côtes sera considérée comme admissible (tolérance d'exécution). Dans les cuisines, les indications telles que LL, LV, R, etc... sont représentées pour définir l'emplacement des appareils électroménagers, et du mobilier n'est pas prévu dans la prestation due.



Echelle 1/100ème
0 1 2m

INDICE B	DATE 14/04/2025	OBJET 2ème édition	DEMANDÉ PAR
-------------	--------------------	-----------------------	-------------