


Version 2

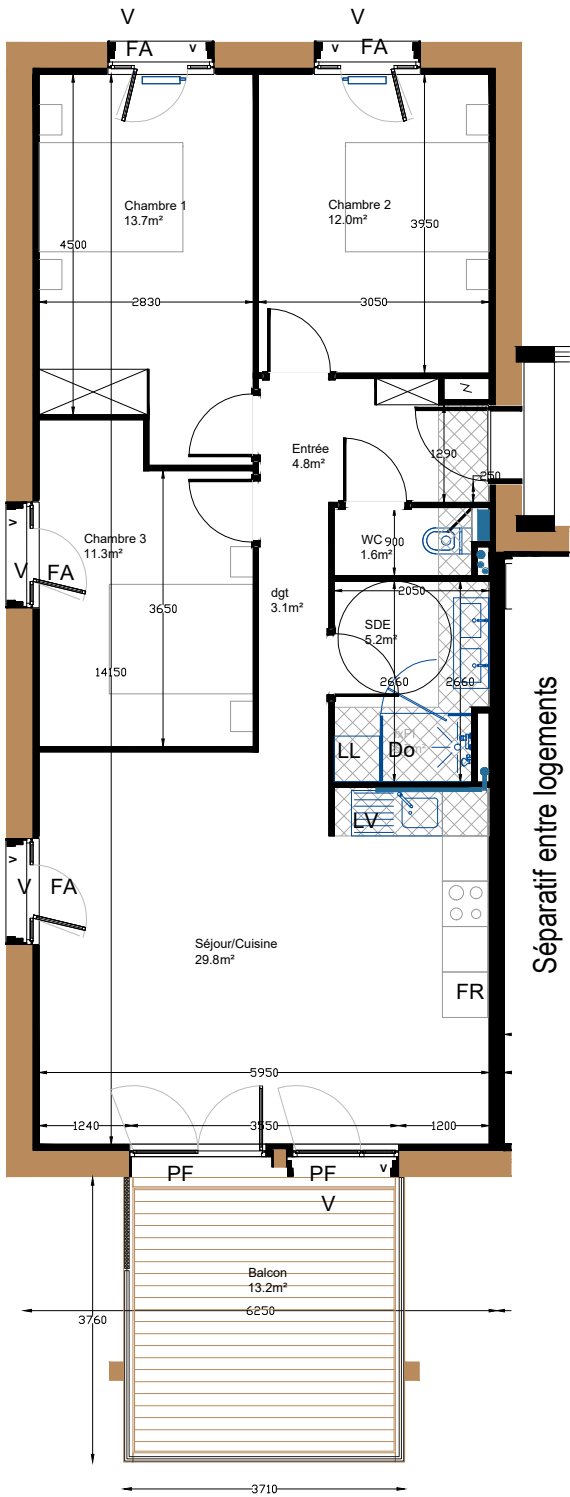

NOTA : Des modifications sont susceptibles d'être apportées à ce plan en fonction des nécessités techniques ou réglementaires de la réalisation, tant en ce qui concerne les dimensions libres que l'équipement.
Les indications sont essentielles mais prévisionnelles, les surfaces indiquées sont approximatives au sens de l'article L61-15 et R261-25 du CCH.
Les retombées, soffites, faux-plafonds, canalisations, ainsi que l'emplacement des équipements, sont figurés à titre indicatif.
L'équipement électroménager et mobilier indiqué sur la plan n'est pas fourni.



Mélitée Sepia - Bongraine B1
57 logements et communs

Bâtiment	Niveau	N°	Type
A	RDC	A01	T4



Surfaces habitables

Version 2

Entrée	4,8 m²
Dgt	3.1 m²
Séjour/cuisine	29,8 m²
SDE	5,2 m²
WC	1,6 m²
Chambre 1	13,7 m²
Chambre 2	12 m²
Chambre 3	11.3 m²

total SHAB 81,5 m²

Balcon 13 m²

Légende

F	Fenêtre		Soffite / Faux plafond
PF	Porte-fenêtre		Tableau électrique
FA	Fenêtre allège vitrée		Garde corps
V	Persiennes		Pare vue
LV	Emplacement lave vaisselle		Mobilier non fourni
FR	Emplacement réfrigérateur		Enduit terre crue
LL	Emplacement Lave linge		
Do	Emplacement douche PMR		
	Radiateur		

SCCV MELITEE

dauphins

www.dauphins-architecture.com
20, cours de l'Intendance
33 000 Bordeaux
T +33 (0)5 56 92 21 07

Indice E 14/09/26