


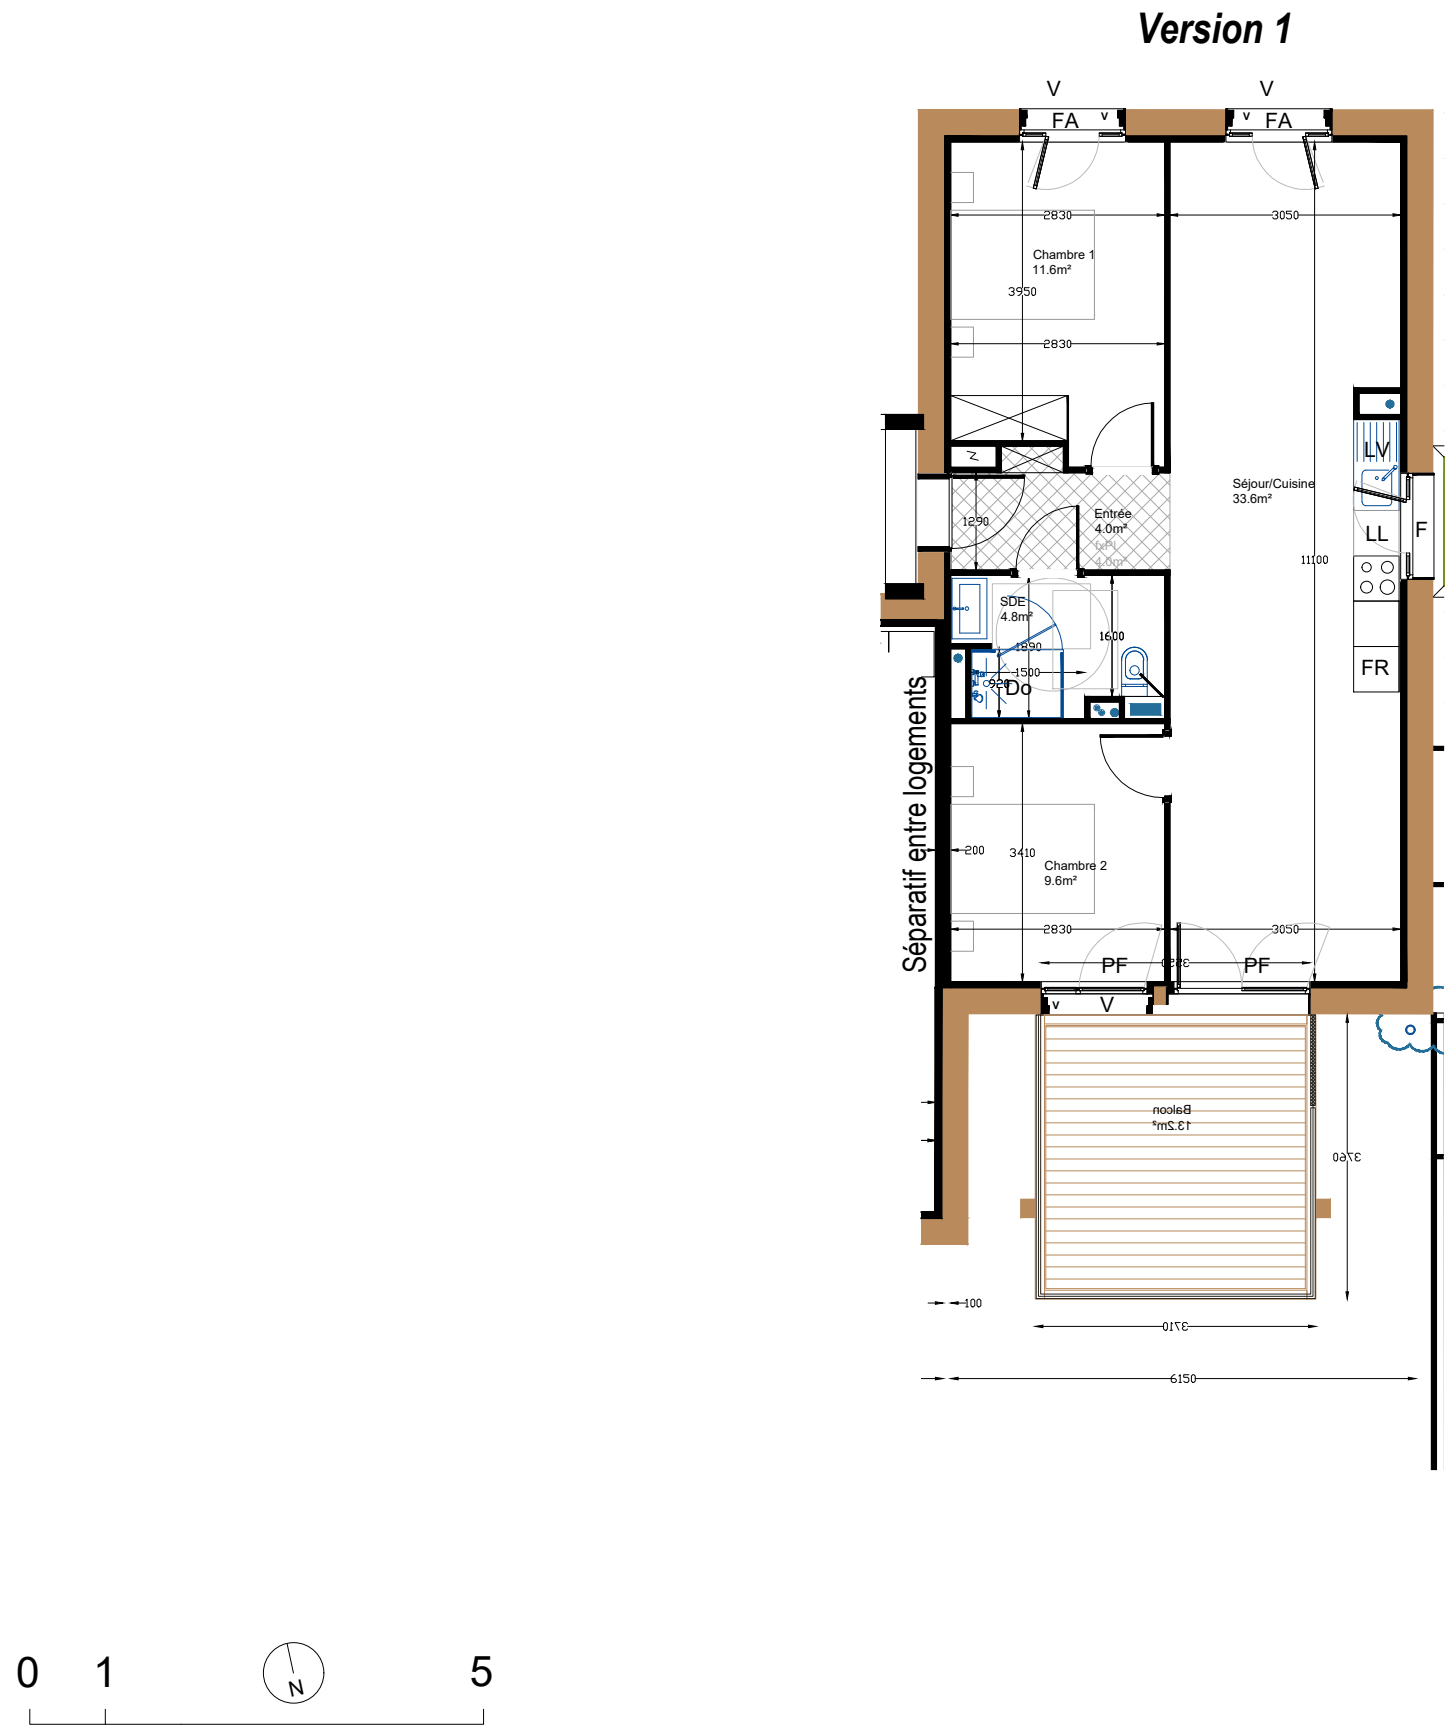

NOTA : Des modifications sont susceptibles d'être apportées à ce plan en fonction des nécessités techniques ou réglementaires de la réalisation, tant en ce qui concerne les dimensions libres que l'équipement.

Les indications sont essentielles mais prévisionnelles, les surfaces indiquées sont approximatives au sens de l'article L61-15 et R261-25 du CCH.

Les retombées, soffites, faux-plafonds, canalisations, ainsi que l'emplacement des équipements, sont figurés à titre indicatif.

L'équipement électroménager et mobilier indiqué sur la plan n'est pas fourni.

Mélitée Sepia - Bongraine B1
57 logements et communs

Bâtiment	Niveau	N°	Type
A	RDC	A04	T3



Surfaces habitables	
Version 1	
Entrée	4 m²
Cuisine / Séjour	33.6 m²
SDB/WC	4.8 m²
Chambre 1	11.6 m²
Chambre 2	9.6 m²
total SHAB	63,7 m²
Balcon	13 m²

Légende	
F	Fenêtre
PF	Porte-fenêtre
FA	Fenêtre allège vitrée
V	Persiennes
LV	Emplacement lave vaisselle
FR	Emplacement réfrigérateur
LL	Emplacement Lave linge
Do	Emplacement douche PMR
	Radiateur
	Soffite / Faux plafond
	Tableau électrique
	Garde corps
	Pare vue
	Mobilier non fourni
	Enduit terre crue

SCCV MELITEE



www.dauphins-architecture.com
20, cours de l'Intendance
33 000 Bordeaux
T +33 (0)5 56 92 21 07

Indice E

14/09/26