



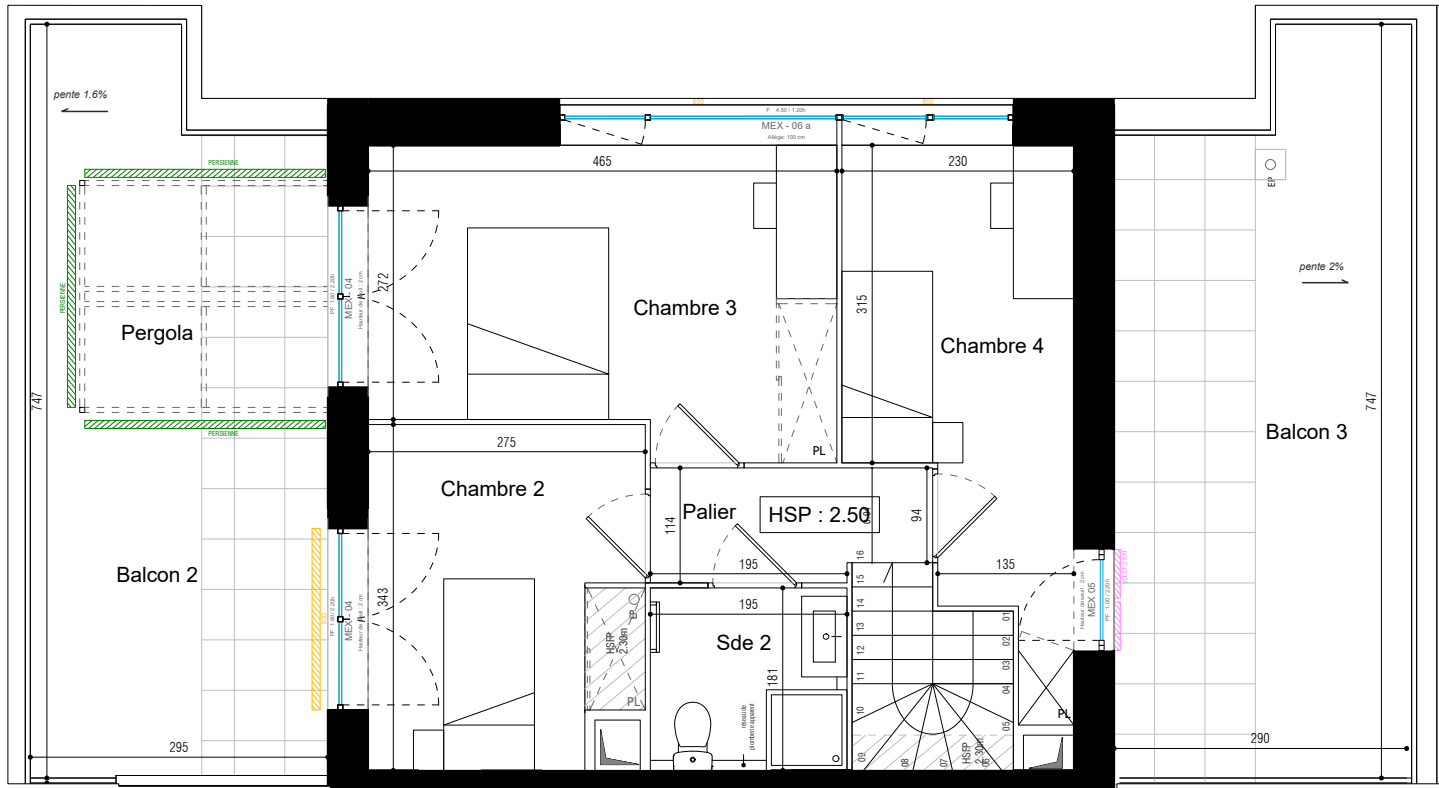

Second niveau


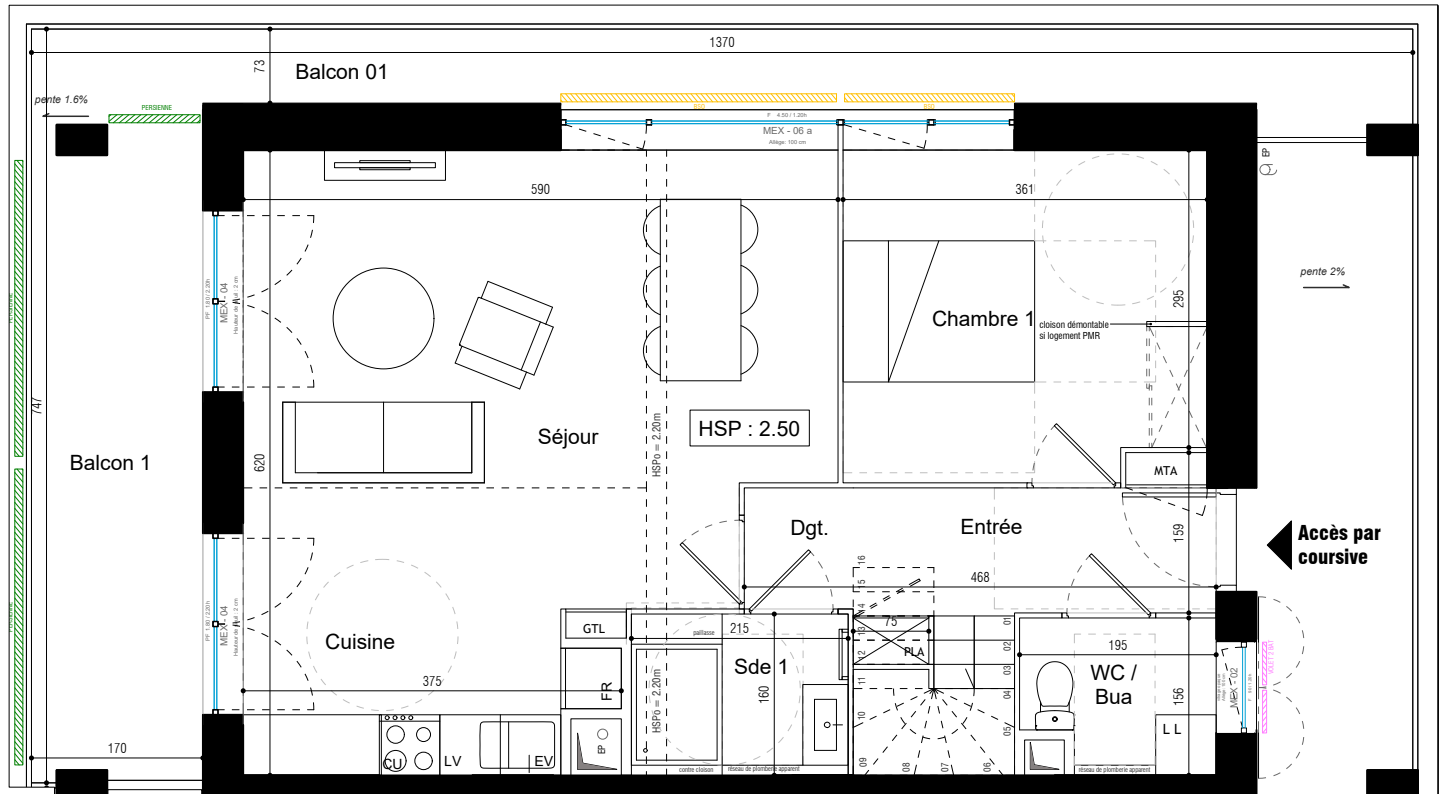


Premier niveau / accès

Conformément à la réglementation, ce plan est

EVOLUTIF

Nota : Les surfaces des placards sont comprises dans celles des pièces où ils se situent. Des modifications sont susceptibles d'être apportées à ce plan en fonction des nécessités techniques et réglementaires de la réalisation, tant en ce qui concerne les dimensions libres, les dispositions des baies, des hauteurs sous plafonds ainsi que des équipements. Les soffites, faux-plafonds, retombées, gaines techniques, canalisations, trappes de visite, descentes d'eaux pluviales, équipements électriques, ne sont pas systématiquement représentés ou le sont à titre indicatif. Les dimensions et les implantations des appareils de chauffage, lorsqu'ils sont représentés, sont indicatifs et seront soumis à la conformité de l'étude thermique. La végétation éventuellement représentée n'est pas contractuelle. »Les surfaces données sont approximatives

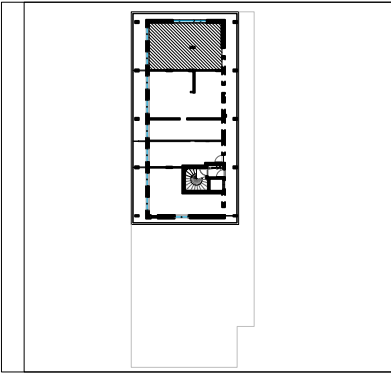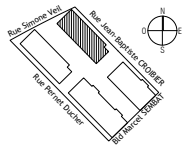

Niveau	Typologie	Lot
7ième étage	T5 Duplex	D73

Pièce	Surface
Salon + Cuisine	29,3
Chambre 1	9,1
Entrée + Dégagement	10
Salle d'eau 01	3,4
WC / Buanderie	2,8
Chambre 3	13,7
Chambre 4	9,8
Chambre 2	9,0
Palier	2,6
Salle d'eau 02	3,5

Surface habitable	93,1 m²
Balcon 01- 1er Niveau	22,3
Balcon 02 - 2nd Niveau	20,6
Balcon 03 - 2nd Niveau	20,4
Annexes	63,3 m²
TOTAL	156,4 m²

Légende

sèche-serviette	gaine technique	BSO
Gaine technique Logement	FR réfrigérateur	persienne
PL placard	LV lave vaisselle	volet 1 battant
PLA placard aménagé	LL lave linge	volet 2 battants
MTA module thermique d'appartement	CU cuisson	
soffite/faux plafond	SL sèche linge	
retombée de poutre	Cloison démontable (le cas échéant)	
séparatif terrasse	Dalle sur plot	
fenêtre	porte fenêtre	fenêtre fixe
		portillon

Indice : 5 10/10/2025

Echelle : 1:75 0cm 50cm 100cm 200cm