



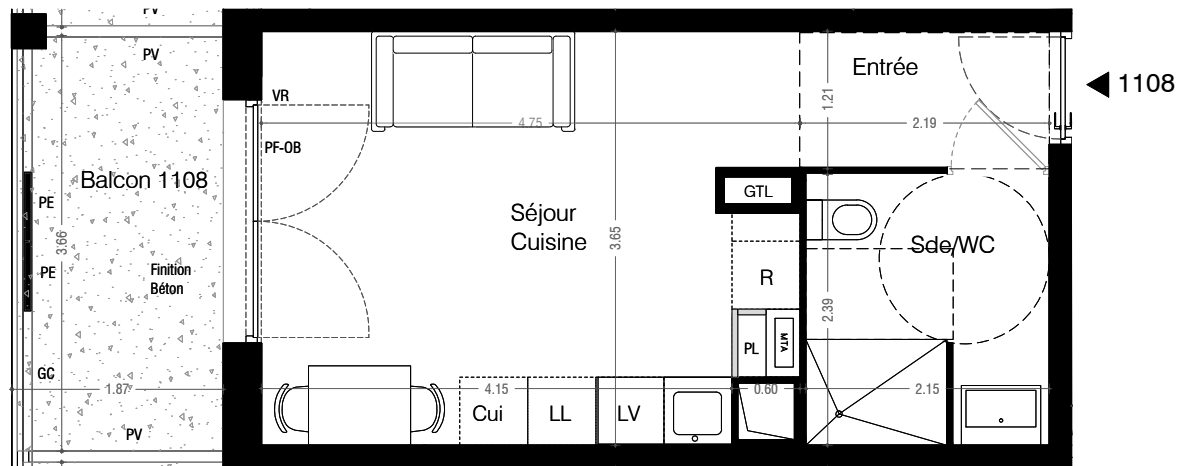

BELLE RIVE
Avenue Camille Julian
33110 LORMONT

QUARTUS
LA VILLE AVEC VUE SUR DEMAIN

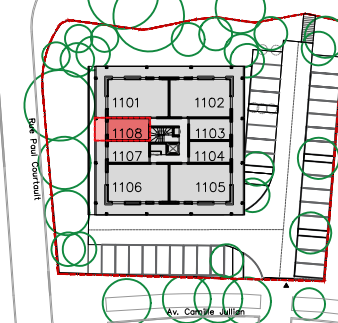

R+1	1108	T1	↻
-----	------	----	---

Surface habitable	
Entrée	2.7
Cuisine/Séjour	16.5
Salle d'eau/WC	5.1

Total Surface habitable	24.3
-------------------------	------

Surface extérieure	
Balcon	6.6

LÉGENDE

OB : oscillo battant
PF : porte-fenêtre vitrée
VR : volet roulant
PV : pare-vue séparatif
SS : sèche serviette
GC : garde-corps
PL : placard
LL : lave-linge
LV : lave-vaisselle
Cui : four & plaques de cuisson
R : réfrigérateur
PE : persienne coulissante
GTL : tableau électrique

MTA : module thermique d'appartement
gaine technique
cloison amovible
accessibilité PMR



Nota : Des modifications mineures ou des aménagements de détails, nécessités pour des raisons d'ordre technique ou administratif, peuvent être apportés aux plans. Une différence de 5% sur les surfaces et les côtes sera considérée comme admissible (tolérance d'exécution). Dans les cuisines, les indications telles que LL, LV, R, etc., sont représentées pour définir l'emplacement des attentes eaux usées, eau potable, électricité. La fourniture de l'électroménager, et du mobilier n'est pas prévue dans la prestation due.



échelle 1/ 75 ème
0 1 2 M

INDICE A	DATE 02 / 12 / 2024	OBJET 1ère édition	DEMANDE TMA
-------------	------------------------	-----------------------	-------------