




1201

BELLE RIVE
Avenue Camille Julian
33110 LORMONT

QUARTUS
LA VILLE AVEC VUE SUR DEMAIN

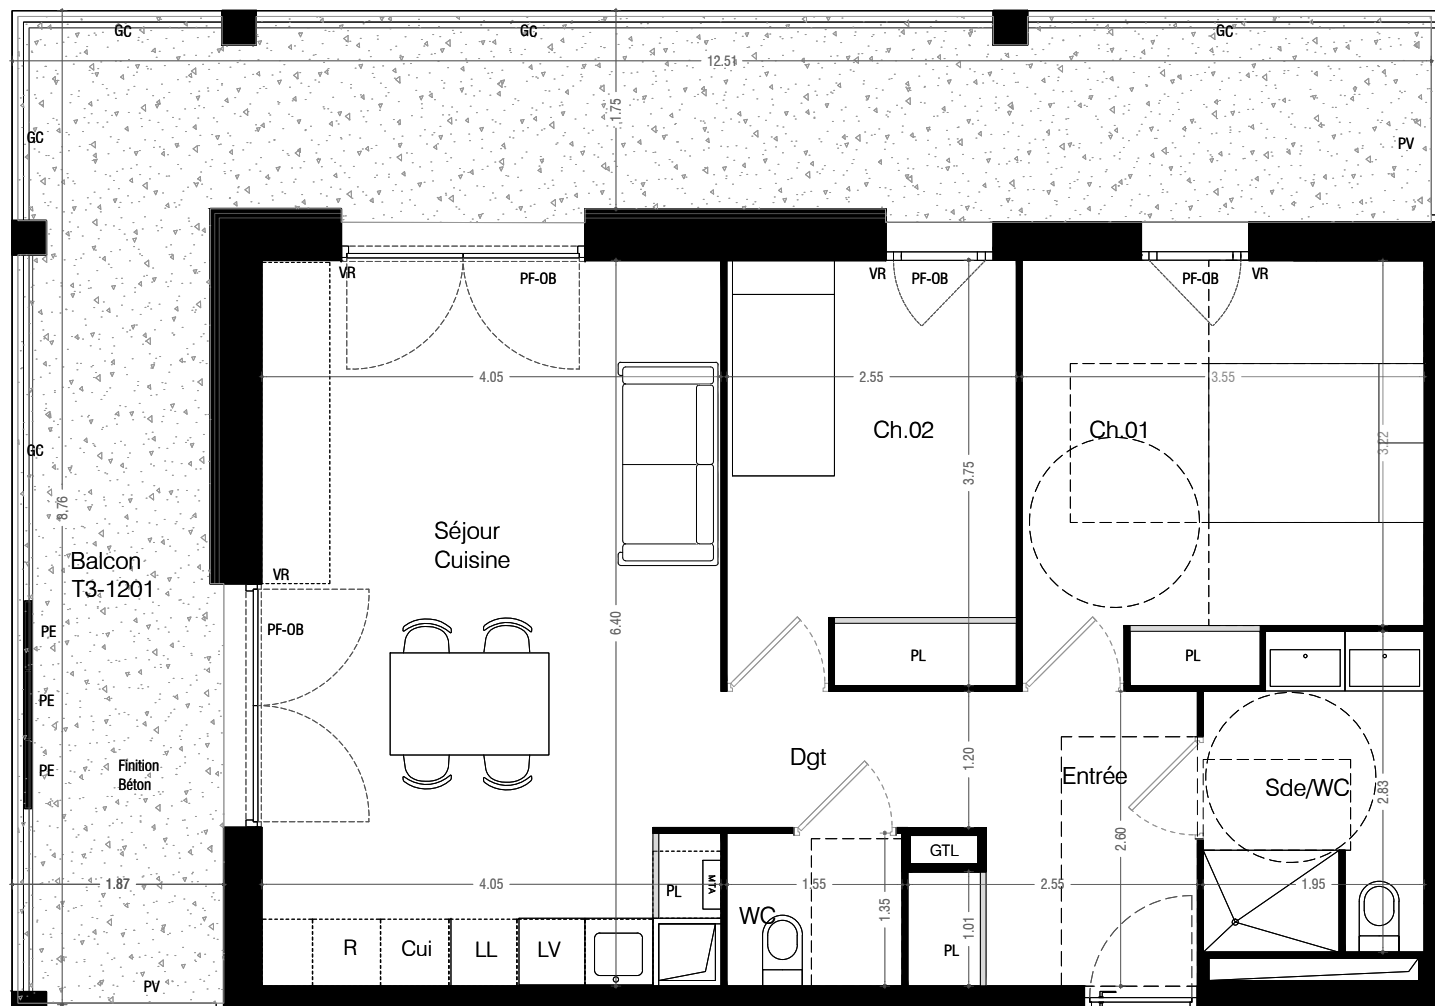

R+2 1201 T3

Surface habitable	
Entrée	5.5
Séjour/Cuisine	25.4
Salle d'eau/WC	5.2
Chambre 1	12.5
Chambre 2	9.5
Dégagement	2.8
WC	2.1

Total Surface habitable 63.0

Surface extérieure	
Balcon	34.1

LÉGENDE

- OB : oscillo battant
- PF : porte-fenêtre vitrée
- VR : volet roulant
- PV : pare-vue séparatif
- SS : sèche serviette
- GC : garde-corps
- PL : placard
- LL : lave-linge
- LV : lave-vaisselle
- Cui : four & plaques de cuisson
- R : réfrigérateur
- PE : persienne coulissante
- GTL : tableau électrique


- MTA : module thermique d'appartement
- gaine technique
- cloison amovible
- accessibilité PMR



Nota : Des modifications mineures ou des aménagements de détails, nécessités pour des raisons d'ordre technique ou administratif, peuvent être apportés aux plans. Une différence de 5% sur les surfaces et les côtes sera considérée comme admissible (tolérance d'exécution). Dans les cuisines, les indications telles que LL, LV, R, etc., sont représentées pour définir l'emplacement des attentes eaux usées, eau potable, électricité. La fourniture de l'électroménager, et du mobilier n'est pas prévue dans la prestation due.



échelle 1/75 ème

 

INDICE A	DATE 02 / 12 / 2024	OBJET 1ère édition	DEMANDE TMA
-------------	------------------------	-----------------------	-------------