


# BELLE RIVE

Avenue Camille Julian  
33110 LORMONT

**QUARTUS**  
LA VILLE AVEC VUE SUR DEMAIN

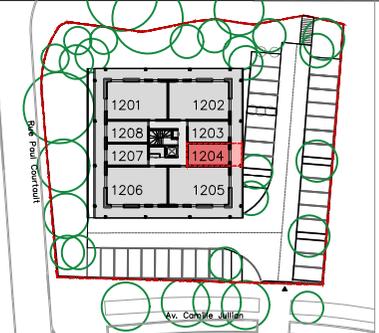


R+2    1204    T1    ↻

Surface habitable	
Entrée	2.7
Cuisine/Séjour	16.5
Salle d'eau/WC	5.1

**Total Surface habitable    24.3**

Surface extérieure	
Balcon	6.5

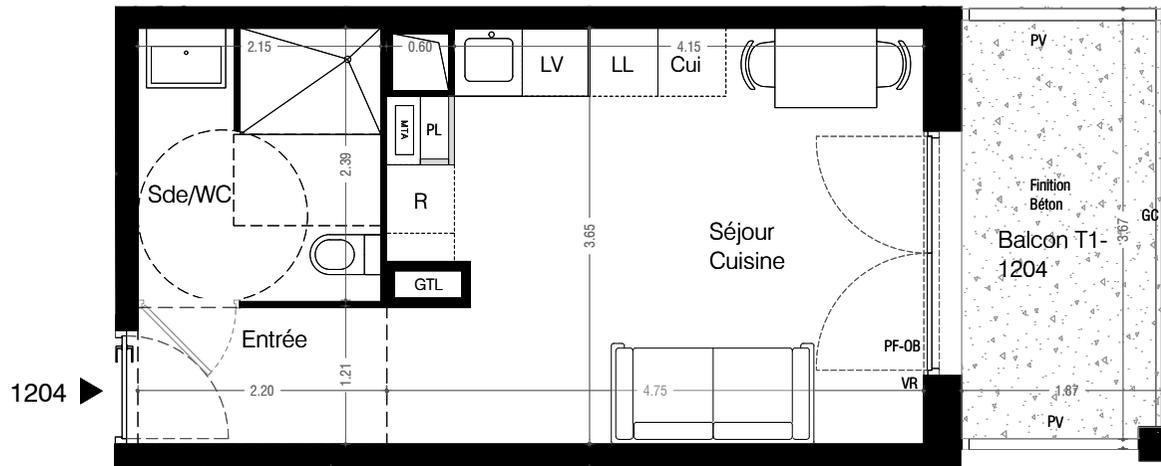

## LÉGENDE

- OB : oscillo battant
- PF : porte-fenêtre vitrée
- VR : volet roulant
- PV : pare-vue séparatif
- SS : sèche serviette
- GC : garde-corps
- PL : placard
- LL : lave-linge
- LV : lave-vaisselle
- Cui : four & plaques de cuisson
- R : réfrigérateur
- PE : persienne coulissante
- GTL : tableau électrique

- MTA : module thermique d'appartement
- gaine technique
- cloison amovible
- accessibilité PMR



Nota : Des modifications mineures ou des aménagements de détails, nécessités pour des raisons d'ordre technique ou administratif, peuvent être apportés aux plans. Une différence de 5% sur les surfaces et les côtes sera considérée comme admissible (tolérance d'exécution). Dans les cuisines, les indications telles que LL, LV, R, etc... sont représentées pour définir l'emplacement des attentes eaux usées, eau potable, électricité. La fourniture de l'électroménager, et du mobilier n'est pas prévue dans la prestation due.



échelle 1/75 ème  
0    1    2 M

INDICE	DATE	OBJET	DEMANDE TMA
A	02 / 12 / 2024	1ère édition	