

R+2    1206    T2    ↻

Surface habitable	
Entrée	3.8
Séjour/Cuisine	26.5
Salle de bain	3.3
Chambre 1	12.9
WC	2.8

**Total Surface habitable**    **49.3**

Surface extérieure	
Balcon	13.5

**LÉGENDE**

- PF : porte-fenêtre vitrée
- OF : ouverture à la française
- VR : volet roulant
- PV : pare-vue séparatif
- SS : sèche serviette
- R : radiateur
- GC : garde-corps
- PL : placard
- LL : lave-linge
- LV : lave-vaisselle
- V : paroi vitrée amovible
- Cui : four & plaques de cuisson
- F : réfrigérateur
- PE : persienne coulissante
- GTL : tableau électrique

- MTA : module thermique d'appartement
- gaine technique
- cloison amovible
- accessibilité PMR




Nota : Des modifications mineures ou des aménagements de détails, nécessités pour des raisons d'ordre technique ou administratif, peuvent être apportés aux plans. Une différence de 5% sur les surfaces et les côtes sera considérée comme admissible (tolérance d'exécution). Dans les cuisines, les indications telles que LL, LV, R, etc... sont représentées pour définir l'emplacement des attentes eaux usées, eau potable, électricité. La fourniture de l'électroménager, et du mobilier n'est pas prévue dans la prestation due.



échelle 1/75 ème  
0    1    2 M

INDICE	DATE	OBJET	DEMANDE TMA
A	02 / 12 / 2024	1ère édition	
B	26 / 06 / 2025	2ème édition	

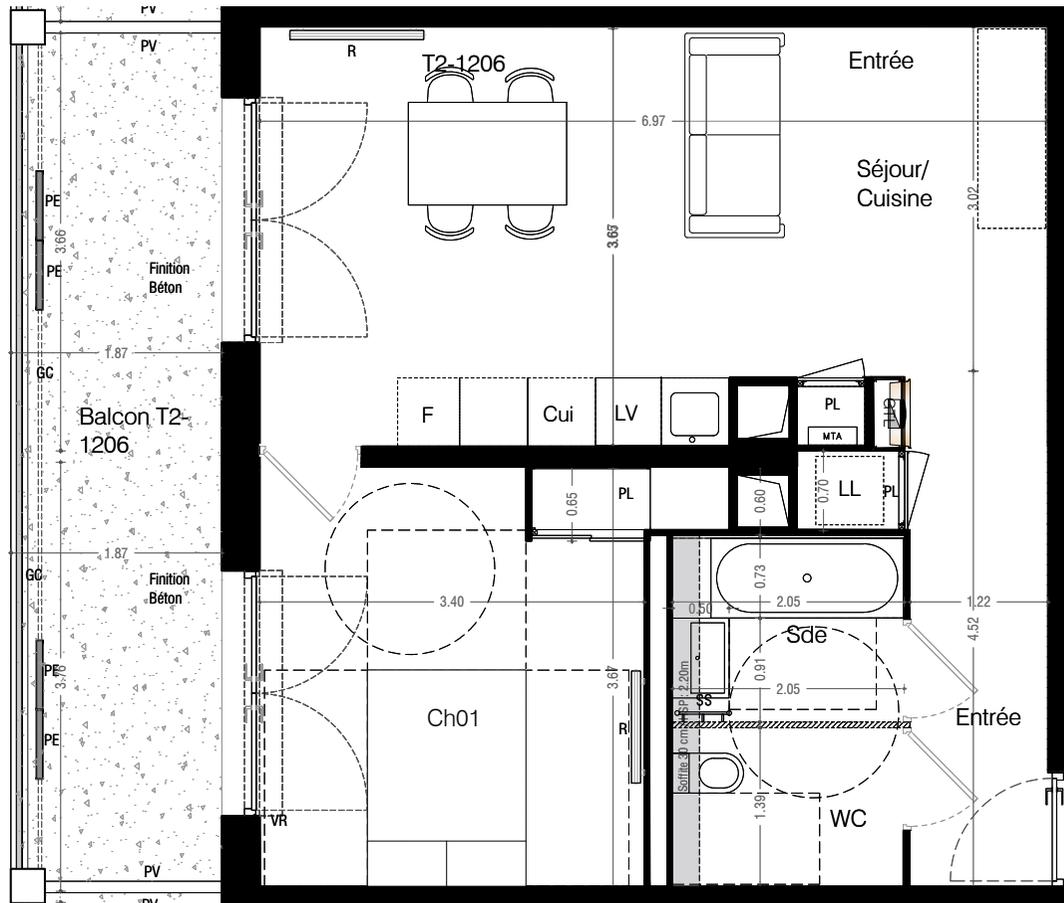

◀ 1206