

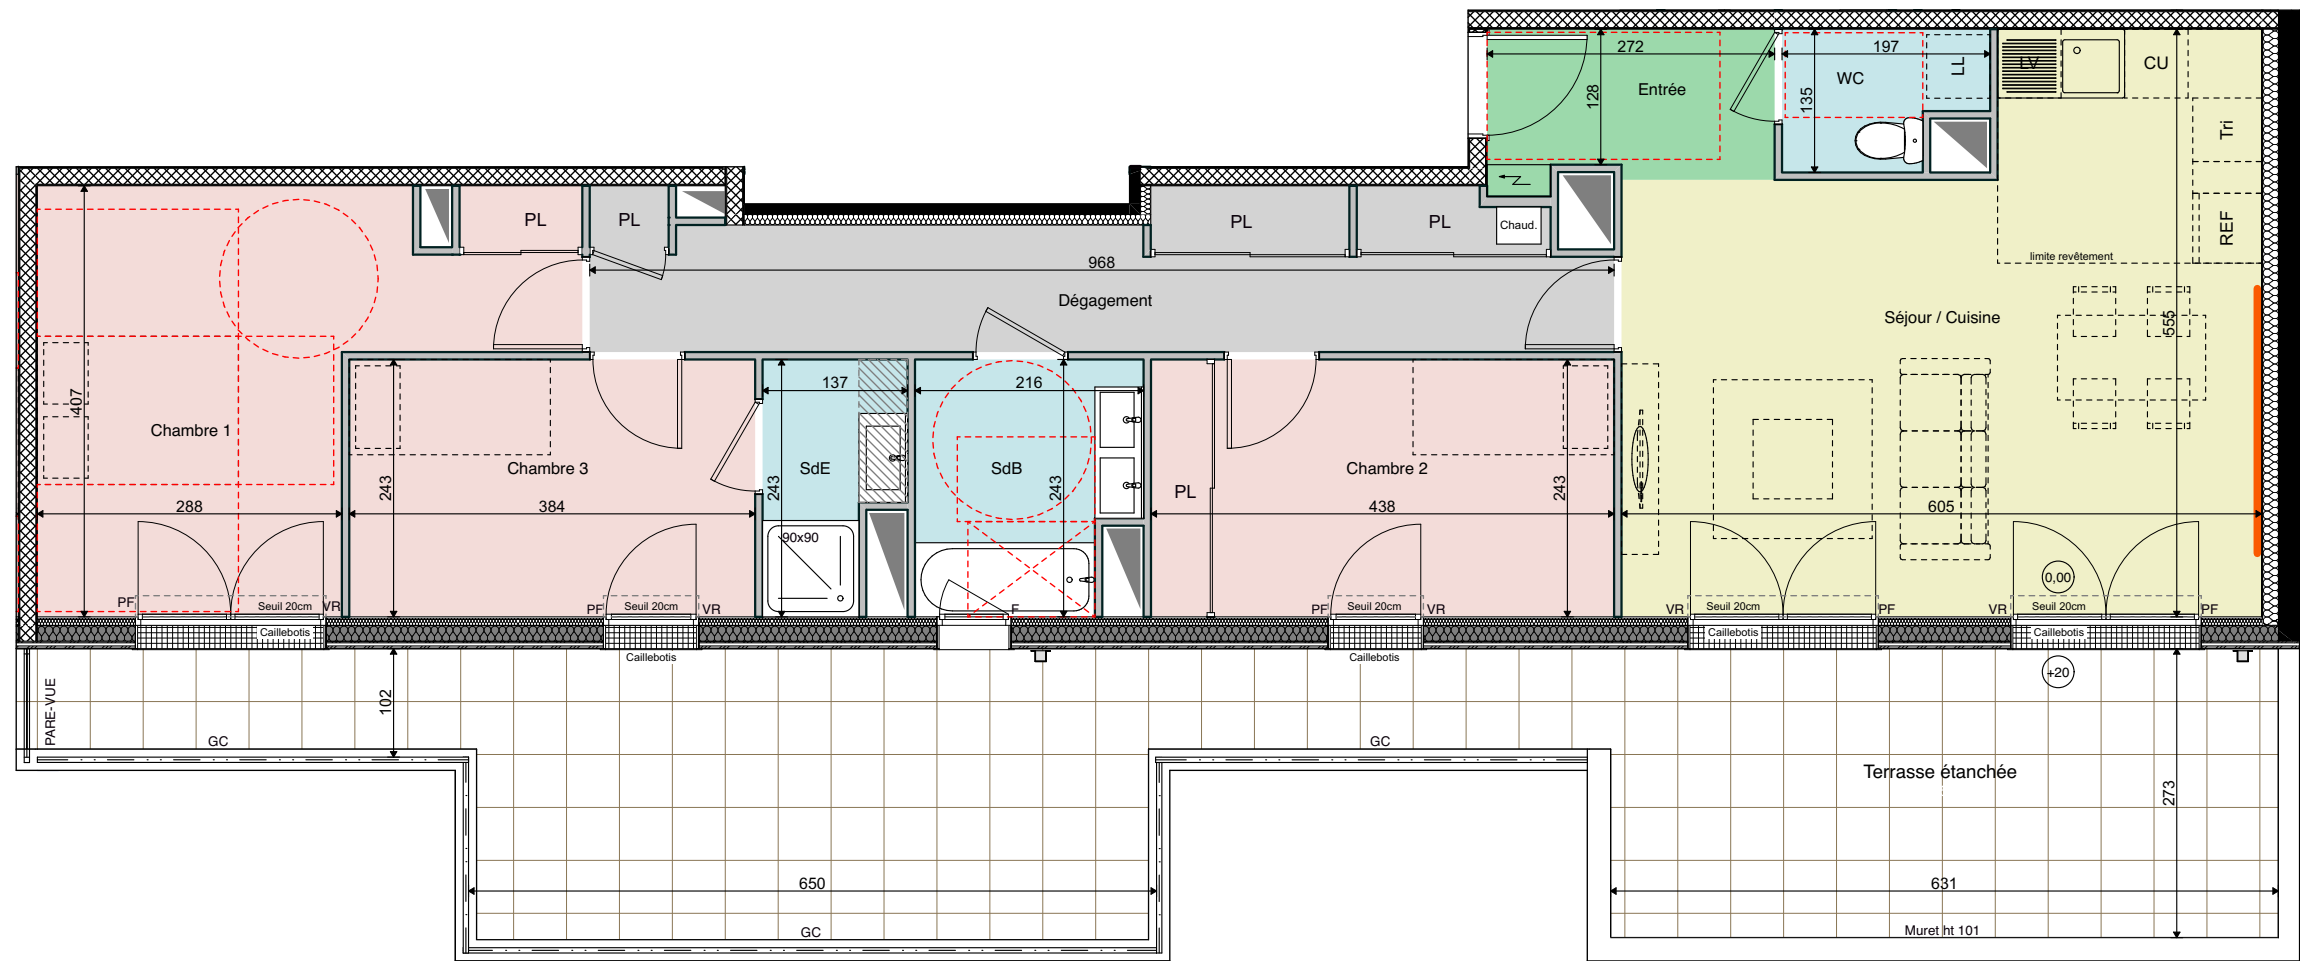
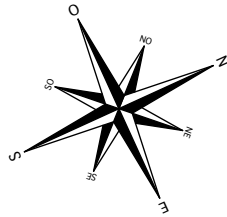


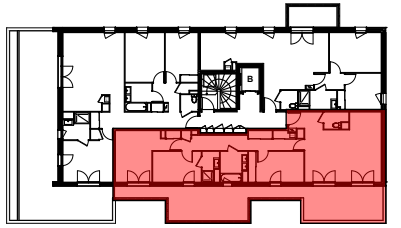

Maître d'ouvrage :

QUARTUS
RÉSIDENTIEL

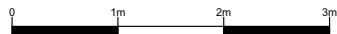

Route de Brimberne

LES HAUTS DE BRIMBERNE

1 rue de Nantes et 4 route de Brimberne
44880 Sautron

Appartement 4 pièces
Lot n° B22
Bâtiment B - 2ème étage

TABLEAU DES SURFACES (compris placards)

Entrée	3,86
Séjour / Cuisine	28,51
Chambre 1	15,00
Chambre 2	10,64
Chambre 3	9,32
SdB	4,82
SdE	2,81
Dégagement	12,89
WC	2,29

SURFACE HABITABLE 90,14 m²

Terrasse étanchée 42,65

LEGENDE

PF	Porte-fenêtre	FAV	Fenêtre allège vitrée
F	Fenêtre	VR	Volet roulant
		GC	Garde corps
		PL	Placard
		CF	Châssis fixe
		LL	Lave linge
		LV	Lave vaisselle
		CU	Cuisson
		REF	Réfrigérateur
		Chaud.	Chaudière
			Soffite et faux-plafond
			Tableau électrique
			2,50m de linéaire libre

PLAN DE RESERVATION

INDICE : 3	DATE : Le 19/11/2021
------------	----------------------

Des modifications sont susceptibles d'être apportées à ce plan en fonction des nécessités techniques, de la réalisation tant en ce qui concerne les dimensions libres que l'équipement. Les surfaces sont approximatives. Les retombées, soffites, faux plafond, équipements sanitaires ainsi que le calepinage et dimensions des carrelages sont figurés à titre indicatif et peuvent subir des modifications pour impératif technique. Les appareils ménagers et le mobilier ne sont pas fournis. Les volets roulants seront prévus conformément à la notice de vente. La hauteur des seuils au droit des porte-fenêtres sur balcon ou terrasse pourra varier de 5 à 20 cm à partir du sol intérieur. La hauteur entre le jardin et la terrasse pourra varier entre 0 et 60 cm. Les jardins ne seront pas nécessairement plats et pourront comporter des talus et des pentes. Les plantations éventuelles ne sont pas contractuelles.

Architecte : DIDIER ZOZIO