

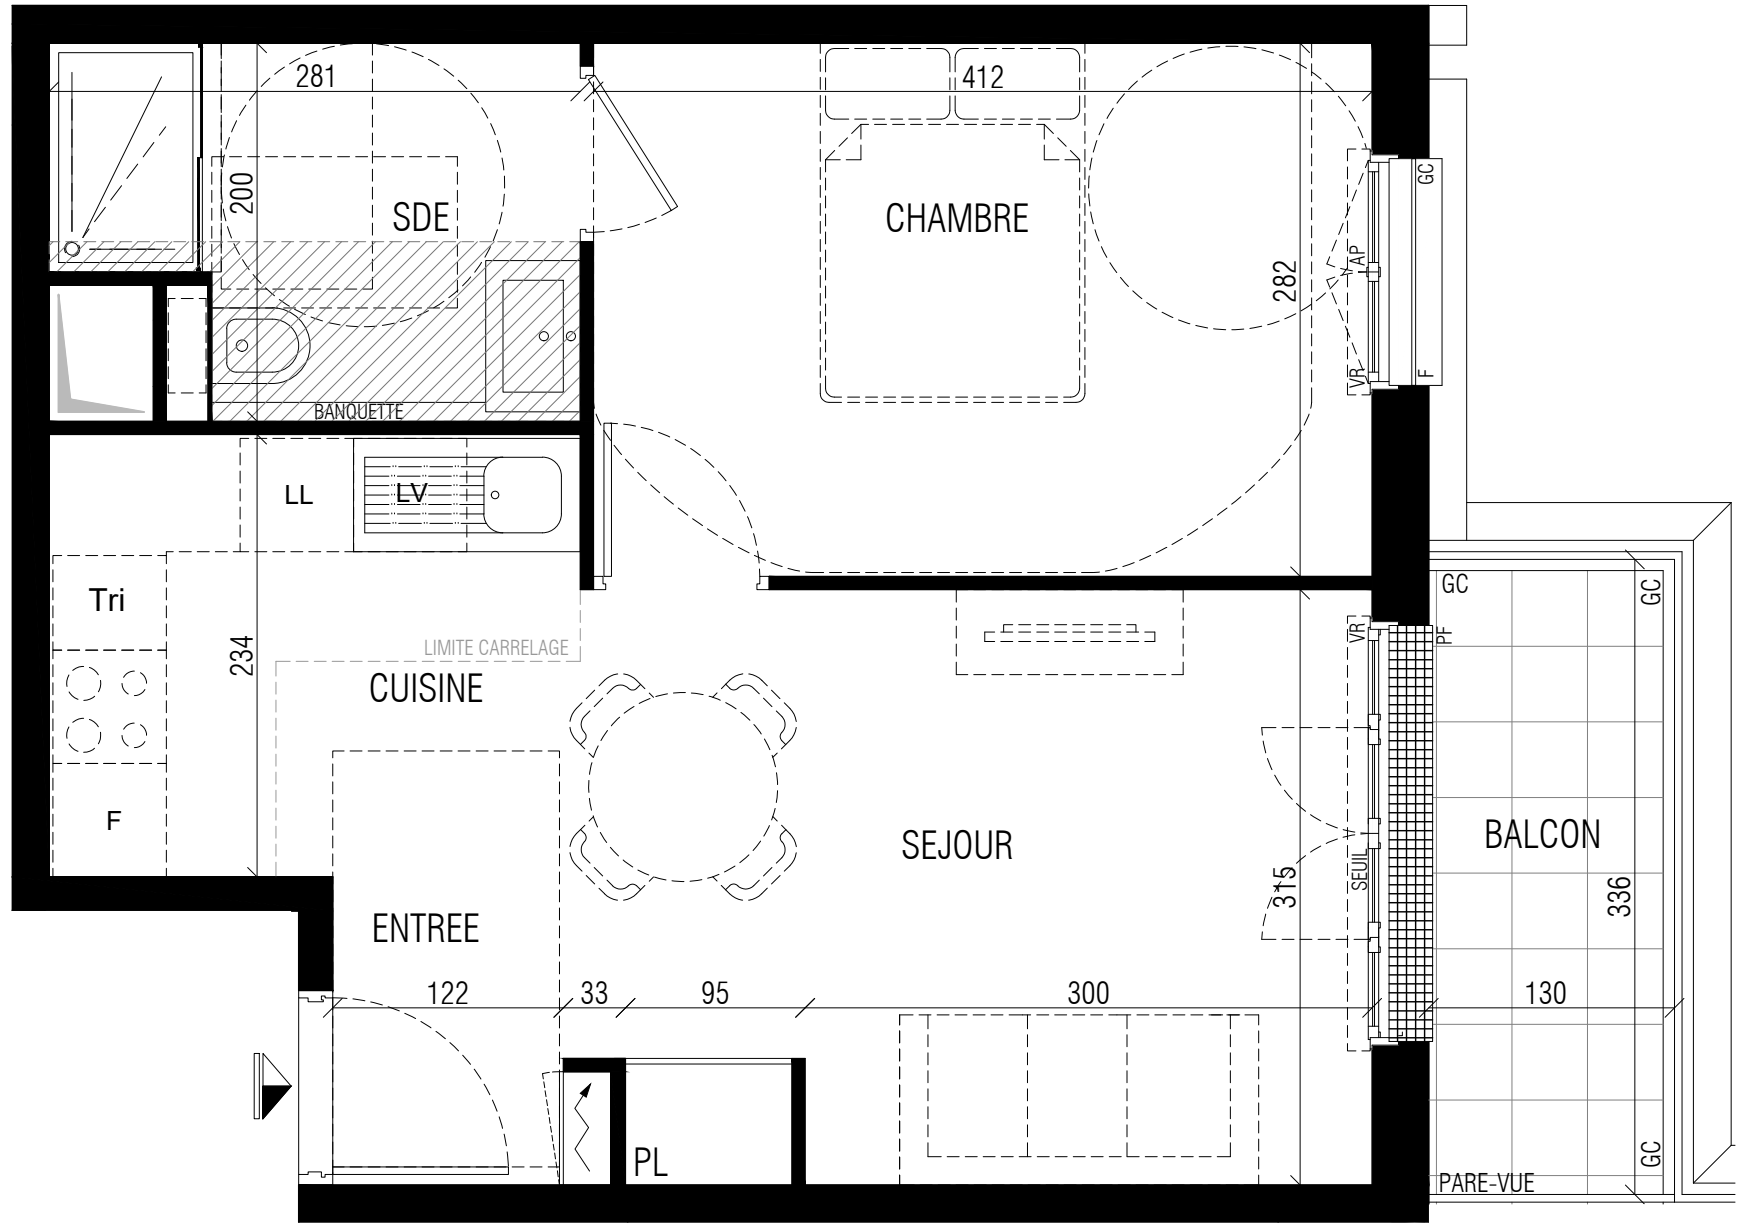


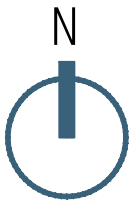

QUARTUS
ET LA VILLE SE PARTAGE

AGAPANTHE
LE PLESSIS ROBINSON
Angle Avenue Galilée - Avenue Denis Papin
92350 LE PLESSIS ROBINSON

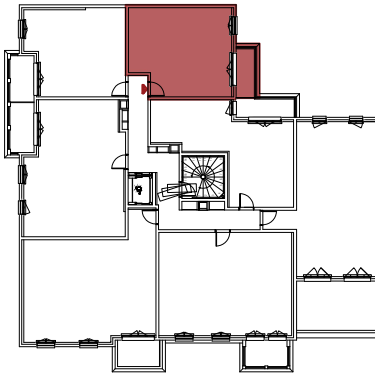

AVENUE DENIS PAPIN

HALL : B	R+4	B 403	T2
			S.HABITABLES
ENTREE			2.0m²
ESPACE DE VIE :			19.7m²
_SEJOUR			13.1m²
_CUISINE			6.6m²
CHAMBRE			11.6m²
SALLE D'EAU "SDE"			4.9m²
TOTAL SURFACE HABITABLE			38.2m²
BALCON			4.4m²
TOTAL SURFACE ANNEXE			4.4m²
TOTAL SURFACE			42.6m²

LEGENDE :			
VR _ VOLET ROULANT	AP _ ALLEE PLEINE	LL	LAVE-LINGE
VB _ VOLET BATTANT	LV	LAVE-VAISSELLE	TABEAU ELECTRIQUE
GC _ GARDE-CORPS	F	REFRIGERATEUR	SOFFITE_FAUX PLAFOND_RETOMBEE
PL _ PLACARD	FT	FENETRE DE TOIT	MINI 210CM HSFP
PF _ PORTE-FENETRE			GAINE TECHNIQUE

NOTA 1 :
• La surface des placards est comptabilisée dans celle des pièces attenantes

INDICE : N_PMR DATE : 02.06.2022

Nota 2 : Les superficies données sont approximatives et les surfaces habitables sont conformes au décret du 23 Mars 1997 (art.4.1). Des modifications sont susceptibles d'être apportées à ce plan en fonction des nécessités techniques, réglementaires ou administratives lors de la réalisation, tant en ce qui concerne les dimensions libres que les équipements. Les soffites, faux-plafonds, retombées, gaines techniques, canalisations, trappes de visite, descentes d'eaux pluviales, équipements électriques ne sont pas systématiquement représentés ou le sont à titre indicatif. Les dimensions et implantations des appareils de chauffage, lorsqu'ils sont représentés, sont également indicatives et seront soumises à la conformité de l'étude thermique. La hauteur des seuils est approximative et correspond à la différence entre niveaux fini et extérieur et ils ne seront pas supérieurs à celles autorisées par les diverses réglementations.