



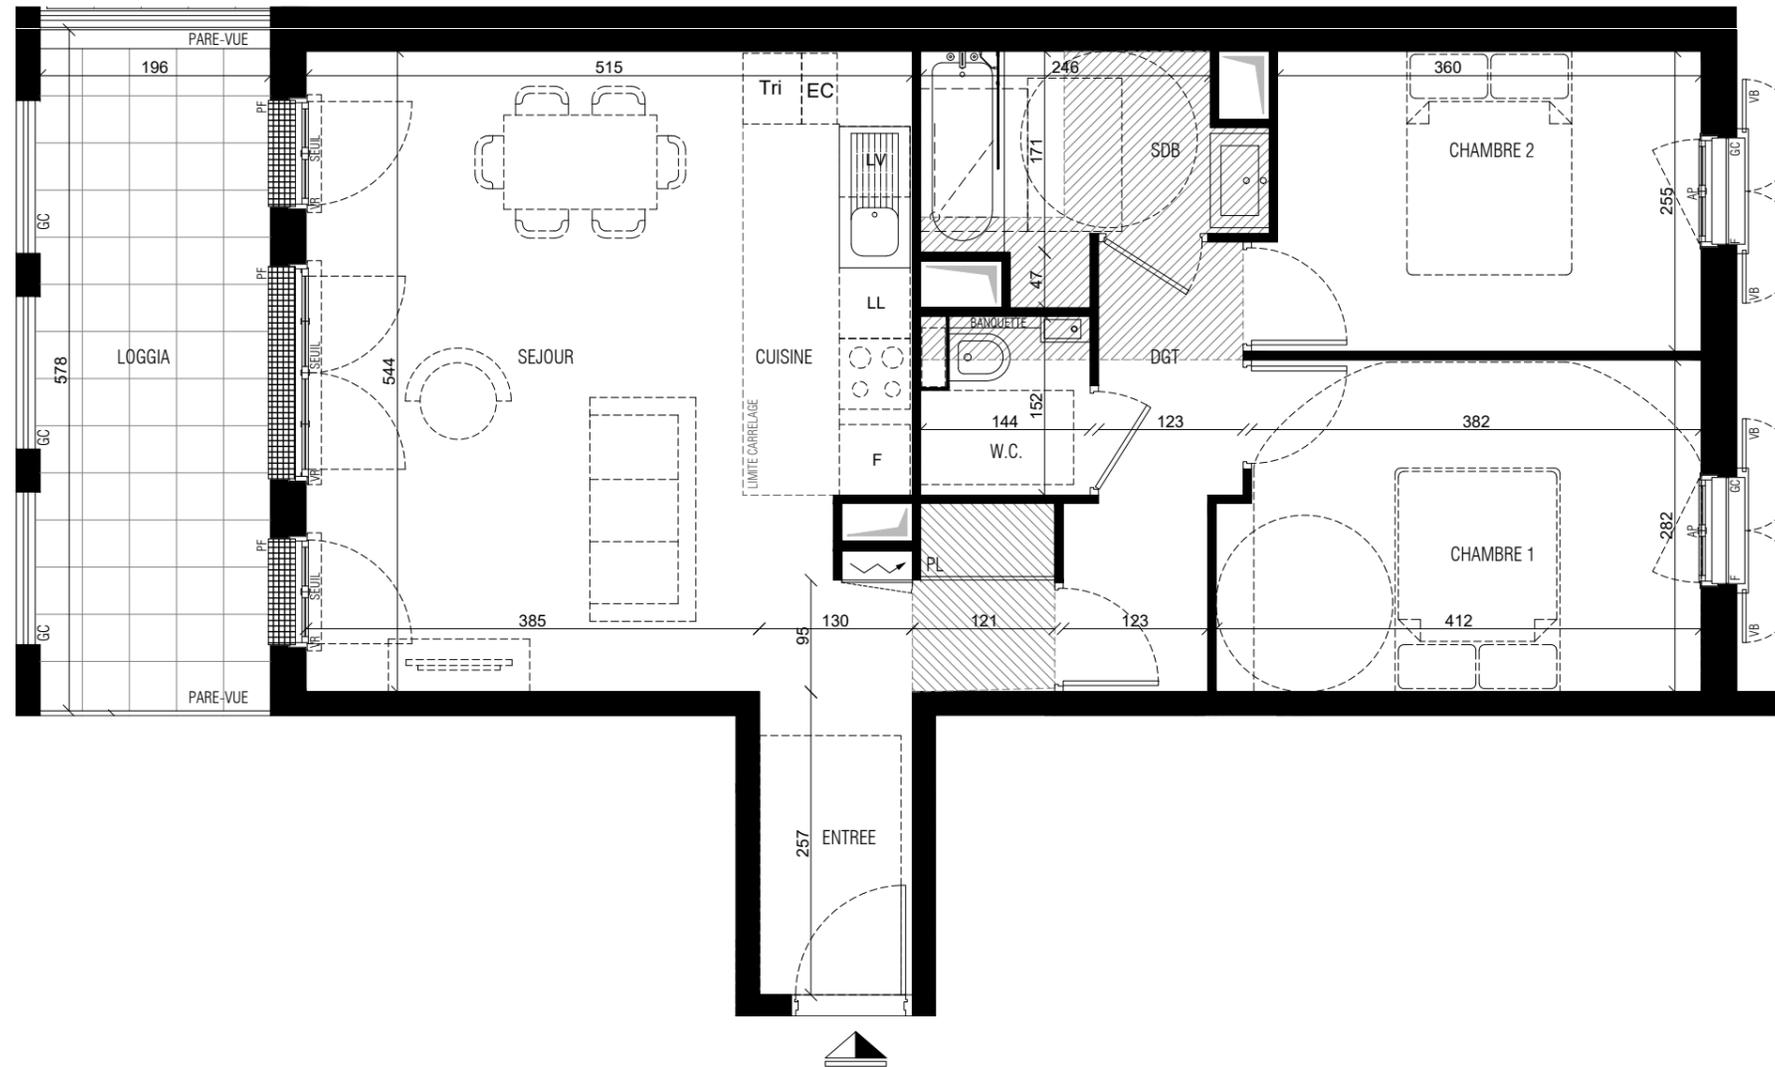

QUARTUS

ET LA VILLE SE PARTAGE

AGAPANTHE
LE PLESSIS ROBINSON
Angle Avenue Galilée - Avenue Denis Papin
92350 LE PLESSIS ROBINSON

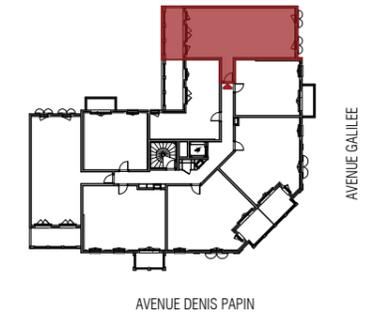

HALL : C	R+3	C 302	T3
			S.HABITABLES
ENTREE			3.3m²
ESPACE DE VIE :			29.4m²
_SEJOUR			23.4m²
_CUISINE			6.0m²
CHAMBRE 1			11.3m²
CHAMBRE 2			9.4m²
SALLE DE BAIN "SDB"			4.8m²
W.C.			2.0m²
DEGAGEMENT "DGT"			4.7m²
TOTAL SURFACE HABITABLE			64.9m²
LOGGIA			11.7m²
TOTAL SURFACE ANNEXE			11.7m²
TOTAL SURFACE			76.6m²

LEGENDE :

VR _VOLET ROULANT	AP _ALLEE PLEINE	LL LAVE-LINGE
VB _VOLET BATTANT	LV LAVE-VAISSELLE	TABLEAU ELECTRIQUE
GC _GARDE-CORPS	F REFRIGERATEUR	SOFFITE_FAUX PLAFOND_RETOMBEE MINI 210CM HSFP
PL _PLACARD	CUISSON	GAINTECHNIQUE
PF _PORTE-FENETRE		
F _FENETRE		
FT _FENETRE DE TOIT		



Nota 2 : Les superficies données sont approximatives et les surfaces habitables sont conformes au décret du 23 Mars 1997 (art.4.1). Des modifications sont susceptibles d'être apportées à ce plan en fonction des nécessités techniques, réglementaires ou administratives lors de la réalisation, tant en ce qui concerne les dimensions libres que les équipements. Les soffites, faux-plafonds, retombées, gaines techniques, canalisations, trappes de visite, descentes d'eaux pluviales, équipements électriques ne sont pas systématiquement représentés ou le sont à titre indicatif. Les dimensions et implantations des appareils de chauffage, lorsqu'ils sont représentés, sont également indicatives et seront soumises à la conformité de l'étude thermique. La hauteur des seuils est approximative et correspond à la différence entre niveaux fini et extérieur et ils ne seront pas supérieurs à celles autorisées par les diverses réglementations.

NOTA 1 :

- La surface des placards est comptabilisée dans celle des pièces attenantes

INDICE : N_PMR DATE : 02.06.2022