


QUARTUS

LA VILLE AVEC VUE SUR DEMAIN

DOMAINE DE LA TOUR

1-5 route d'Orléans
chemin des Poutils
91310 MONTLHÉRY

Bâtiment E
Appartement n° E-203
T3, R+2

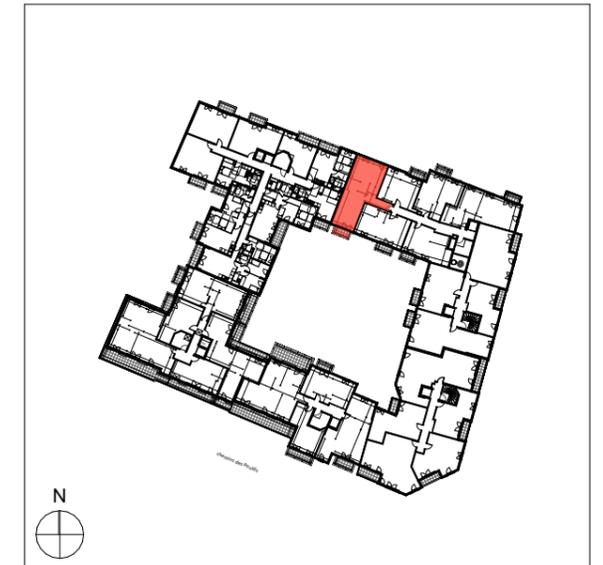


Entrée	6,09
Séjour/Cuisine	25,27
Chambre 1	11,86
Chambre 2	9,90
Sdb	5,15
WC	2,28
Dgt	4,50
TOTAL SURFACES HABITABLES	65,05 m²

Balcon	3,06
TOTAL SURFACES ANNEXES	3,06 m²

Nota : La surface des placards est incluse dans celle des pièces attenantes.
Le mobilier est représenté à titre indicatif


Le 01/02/2023 - Indice A

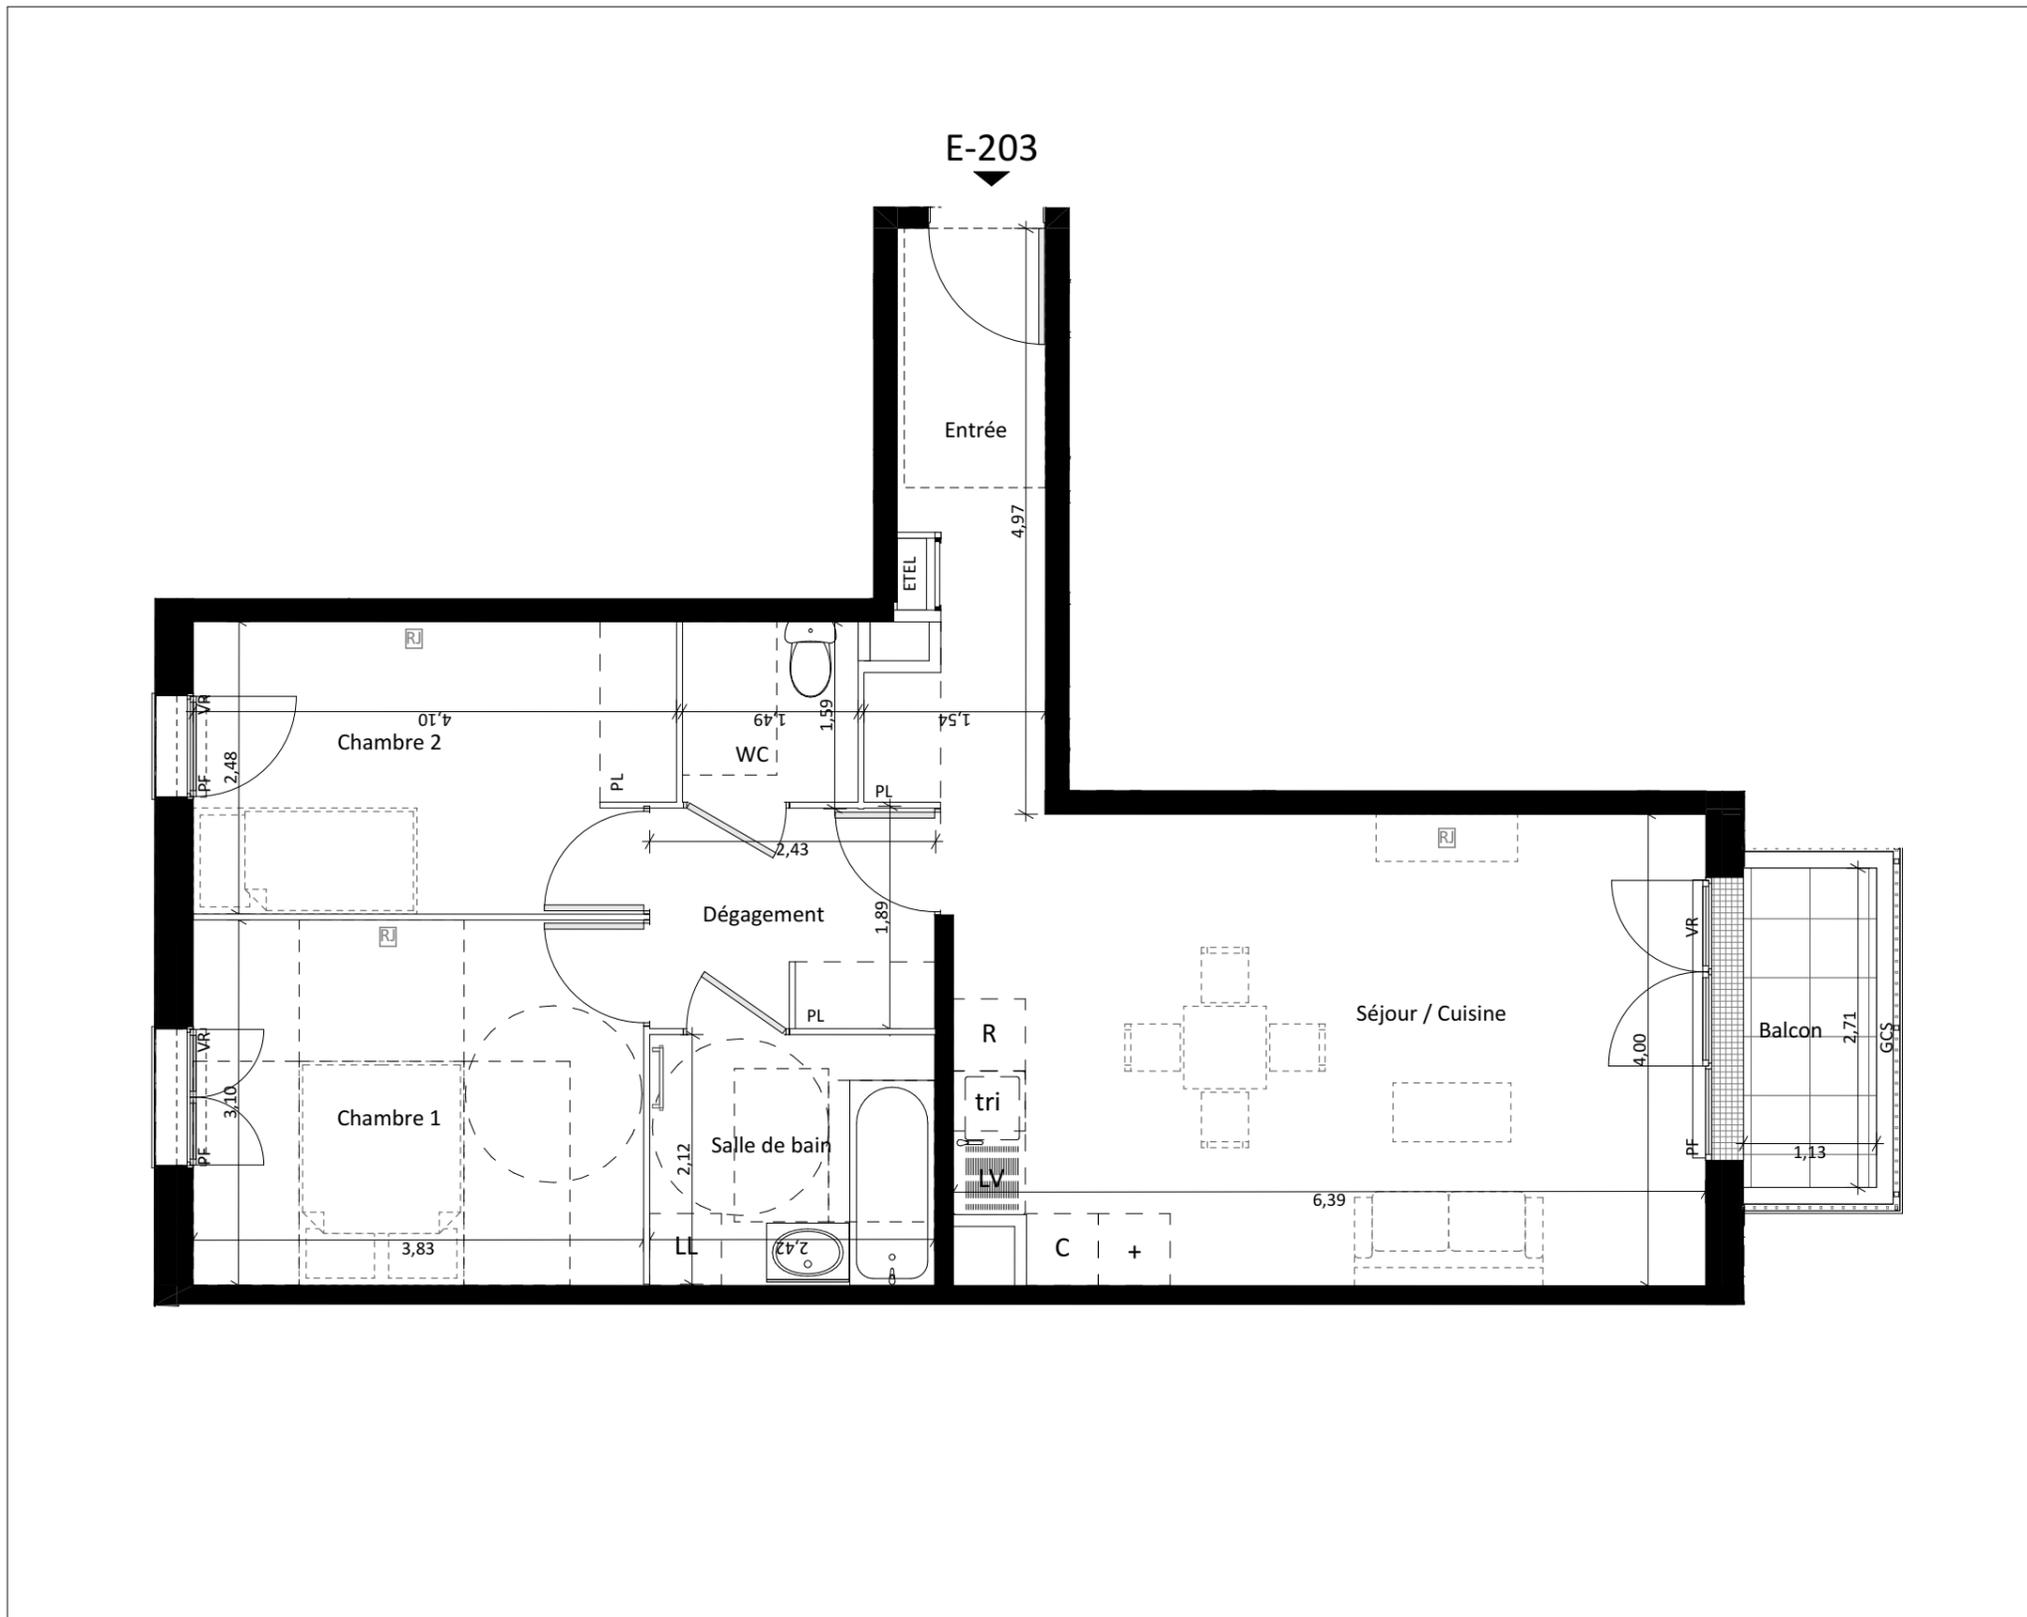

LÉGENDE			
PF	Porte-fenêtre	PV	Pare-vue
FE	Fenêtre avec allège à 1,30m	TRI	Espace de tri intermédiaire
VR	Volet roulant	+	Linéaire complémentaire
EP	Descente eau pluviale	ETEL	Tableau électrique
RP	Robinet de puisage	—	Sèche-serviettes
GCS	Garde-corps en serrurerie	—	Soffite ou faux-plafond
GCM	Garde-corps maçonné	---	Limite de terrasse

Signature SCCV Montlhéry Route d'Orléans :

Signature ACQUÉREUR :

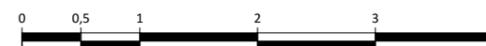

Des modifications sont susceptibles d'être apportées à ce plan en fonction des contraintes techniques ou réglementaires de la réalisation, tant en ce qui concerne les dimensions libres que de l'équipement. Les surfaces indiquées sont indicatives. Les retombées, faux-plafonds, soffite, canalisations, chauffe-eau ainsi que l'emplacement des équipements sont figurés à titre indicatif. Les hauteurs de seuils et des allèges sont mesurées à l'appui béton. L'emplacement des radiateurs est à titre indicatif et ne prend pas en compte leurs dimensions finales.

