


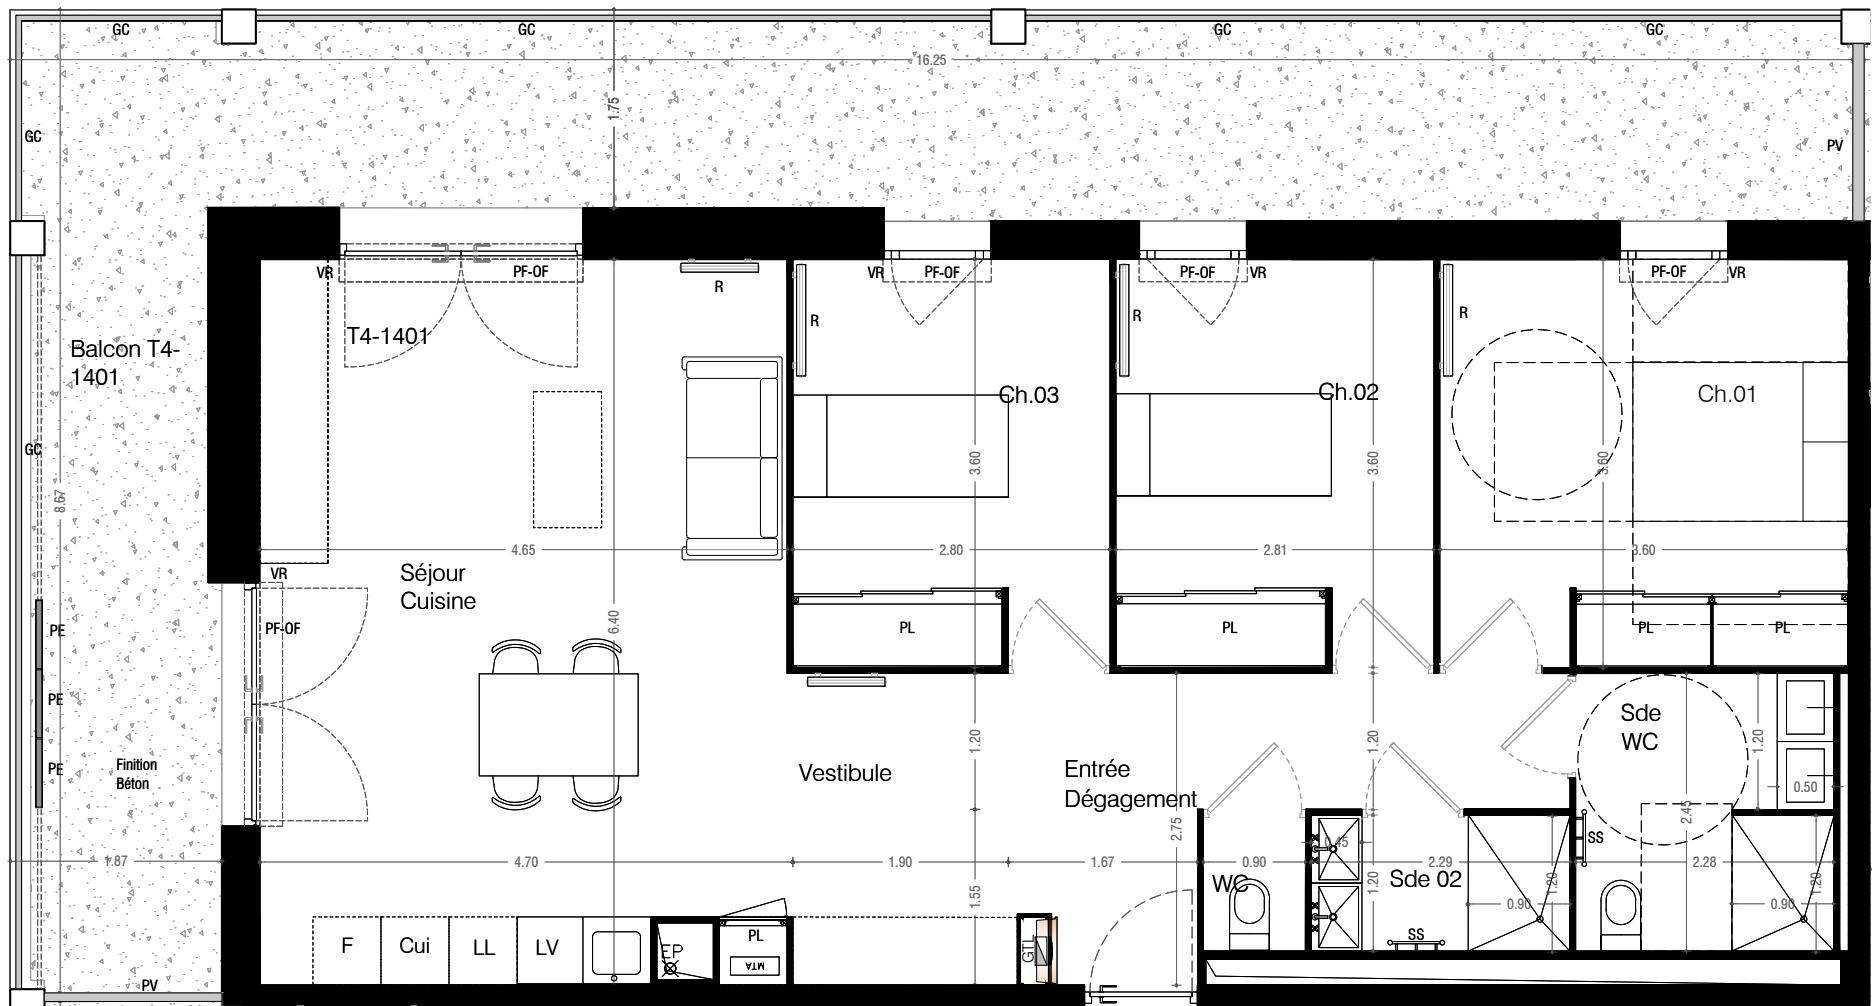

▲
1401

BELLE RIVE

Avenue Camille Jullian
33110 LORMONT

QUARTUS
LA VILLE AVEC VUE SUR DEMAIN

R+4

1401

T4



Surface habitable			
Entrée/Dégagement	7.5	Chambre 03	10.0
Vestibule	6.1	Salle d'eau/WC	5.5
Cuisine/Séjour	29.3	Salle d'eau 02	2.7
Chambre 01	12.9	WC	1.1
Chambre 02	10.1		
Total Surface habitable		85.2	
Surface extérieure			
Balcon		40.3	

LÉGENDE

PF : porte-fenêtre vitrée
OF : ouverture à la française
VR : volet roulant
PV : pare-vue séparatif
SS : sèche serviette
GC : garde-corps
R : radiateur

PL : placard
PAC : pompe à chaleur
PE : persienne coulissante
GTL : tableau électrique
LL : lave-linge
LV : lave-vaisselle
Cui : four & plaques de cuisson
F : réfrigérateur

MTA : module thermique d'appartement

gaine technique

cloison fusible

accessibilité PMR



échelle 1/75 ème
0 1 2 M



Nota : Des modifications mineures ou des aménagements de détails, nécessités pour des raisons d'ordre technique ou administratif, peuvent être apportés aux plans. Une différence de 5% sur les surfaces et les côtes sera considérée comme admissible (tolérance d'exécution). Dans les cuisines, les indications telles que LL, LV, R, etc... sont représentées pour définir l'emplacement des attentes eaux usées, eau potable, électricité. La fourniture de l'électroménager, et du mobilier n'est pas prévue dans la prestation due.

INDICE
A
B

DATE
02 / 12 / 2024
26 / 06 / 2025

OBJET
1ère édition
2ème édition

DEMANDE TMA