



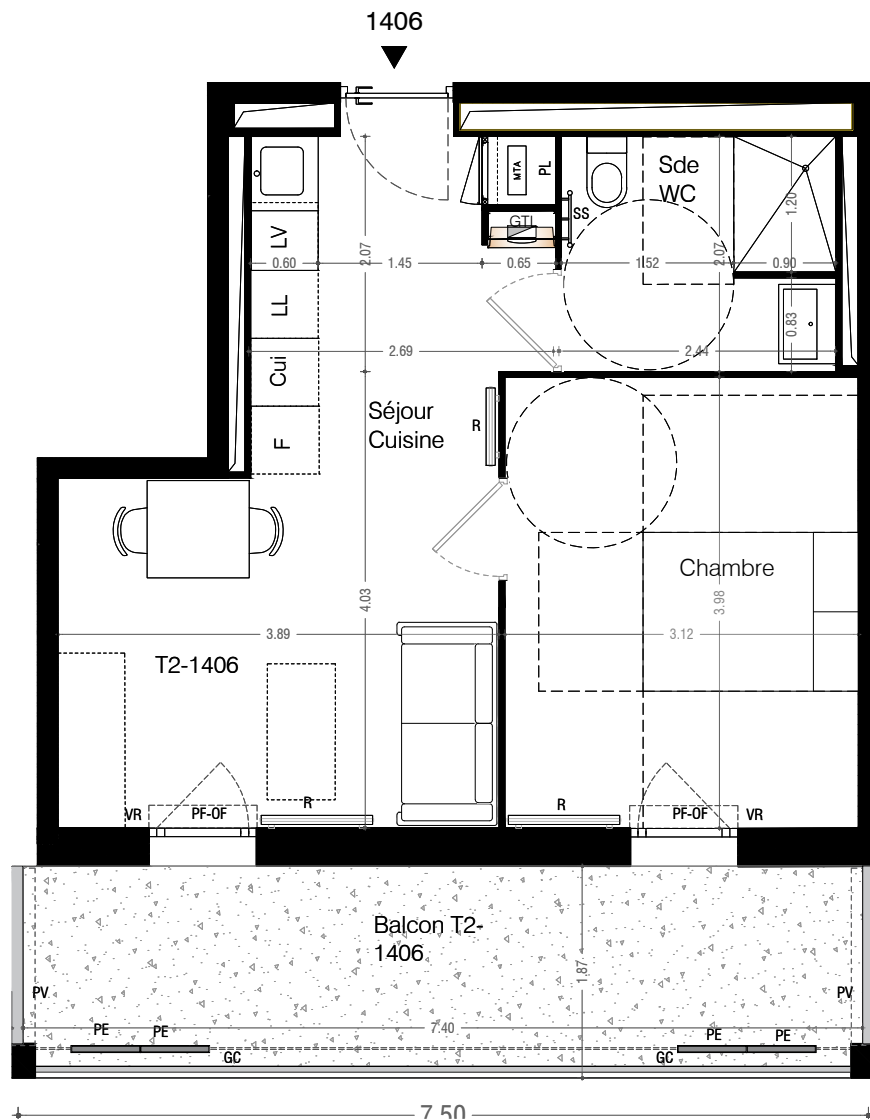

BELLE RIVE

Avenue Camille Julian
33110 LORMONT

QUARTUS
LA VILLE AVEC VUE SUR DEMAIN

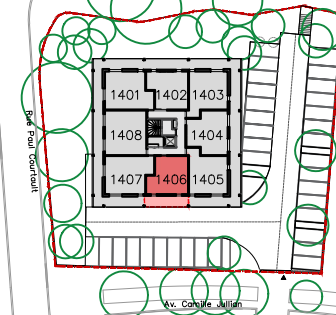

R + 4

1406

T2



Surface habitable

Séjour/Cuisine	19.2
Salle d'eau / WC	5.0
Chambre	12.4
Total Surface habitable	36.6

Surface extérieure

Balcon	13.1
---------------	-------------

LÉGENDE


PF	: porte-fenêtre vitrée
OF	: ouverture à la française
VR	: volet roulant
PV	: pare-vue séparatif
SS	: sèche serviette
R	: radiateur
GC	: garde-corps
PL	: placard
EMPL PL	: emplacement placard
LV	: lave-linge
V	: lave-vaisselle
Cui	: four & plaques de cuisson
F	: réfrigérateur
PE	: persienne coulissante
GTL	: tableau électrique

MTA	module thermique d'appartement
	gaine technique
	cloison amovible
	accessibilité PMR



Nota : Des modifications mineures ou des aménagements de détails, nécessités pour des raisons d'ordre technique ou administratif, peuvent être apportés aux plans. Une différence de 5% sur les surfaces et les côtes sera considérée comme admissible (tolérance d'exécution). Dans les cuisines, les indications telles que LL, LV, R, etc., sont représentées pour définir l'emplacement des attentes eaux usées, eau potable, électricité. La fourniture de l'électroménager, et du mobilier n'est pas prévue dans la prestation due.

échelle 1/75 ème

 

INDICE	DATE	OBJET	DEMANDE TMA
E	15 / 05 / 2026	5ème édition	
F	04 / 06 / 2026	6ème édition	
G	26 / 06 / 2026	7ème édition	