



R+6	1601	T4	
-----	------	----	--

Surface habitable	
Entrée	4.1
Dégagement	8.3
Séjour / Cuisine	28.1
Chambre 01	11.5
Salle d'eau	3.1
Chambre 02	13.0
Chambre 03	10.6
Salle de bain / WC	5.0

<b>Total Surface habitable</b>	<b>83.6</b>
--------------------------------	-------------

Surface extérieure	
Balcon	45.4

- LÉGENDE**
- PF : porte-fenêtre vitrée
  - OF : ouverture à la française
  - VR : volet roulant
  - PV : pare-vue séparatif
  - SS : sèche serviette
  - R : radiateur
  - GC : garde-corps
  - PL : placard
  - LL : lave-linge
  - LV : lave-vaisselle
  - V : paroi vitrée amovible
  - Cui : four & plaques de cuisson
  - F : réfrigérateur
  - PE : persienne coulissante
  - GTL : tableau électrique

- MTA : module thermique d'appartement
- gaine technique
- cloison amovible
- accessibilité PMR




Nota : Des modifications mineures ou des aménagements de détails, nécessités pour des raisons d'ordre technique ou administratif, peuvent être apportés aux plans. Une différence de 5% sur les surfaces et les côtes sera considérée comme admissible (tolérance d'exécution). Dans les cuisines, les indications telles que LL, LV, R, etc... sont représentées pour définir l'emplacement des attentes eaux usées, eau potable, électricité. La fourniture de l'électroménager, et du mobilier n'est pas prévue dans la prestation due.

S 0  
E NORD

échelle 1/75 ème

INDICE A B	DATE 02 / 12 / 2024 26 / 06 / 2025	OBJET 1ère édition 2ème édition	DEMANDE TMA
------------------	--	---------------------------------------	-------------

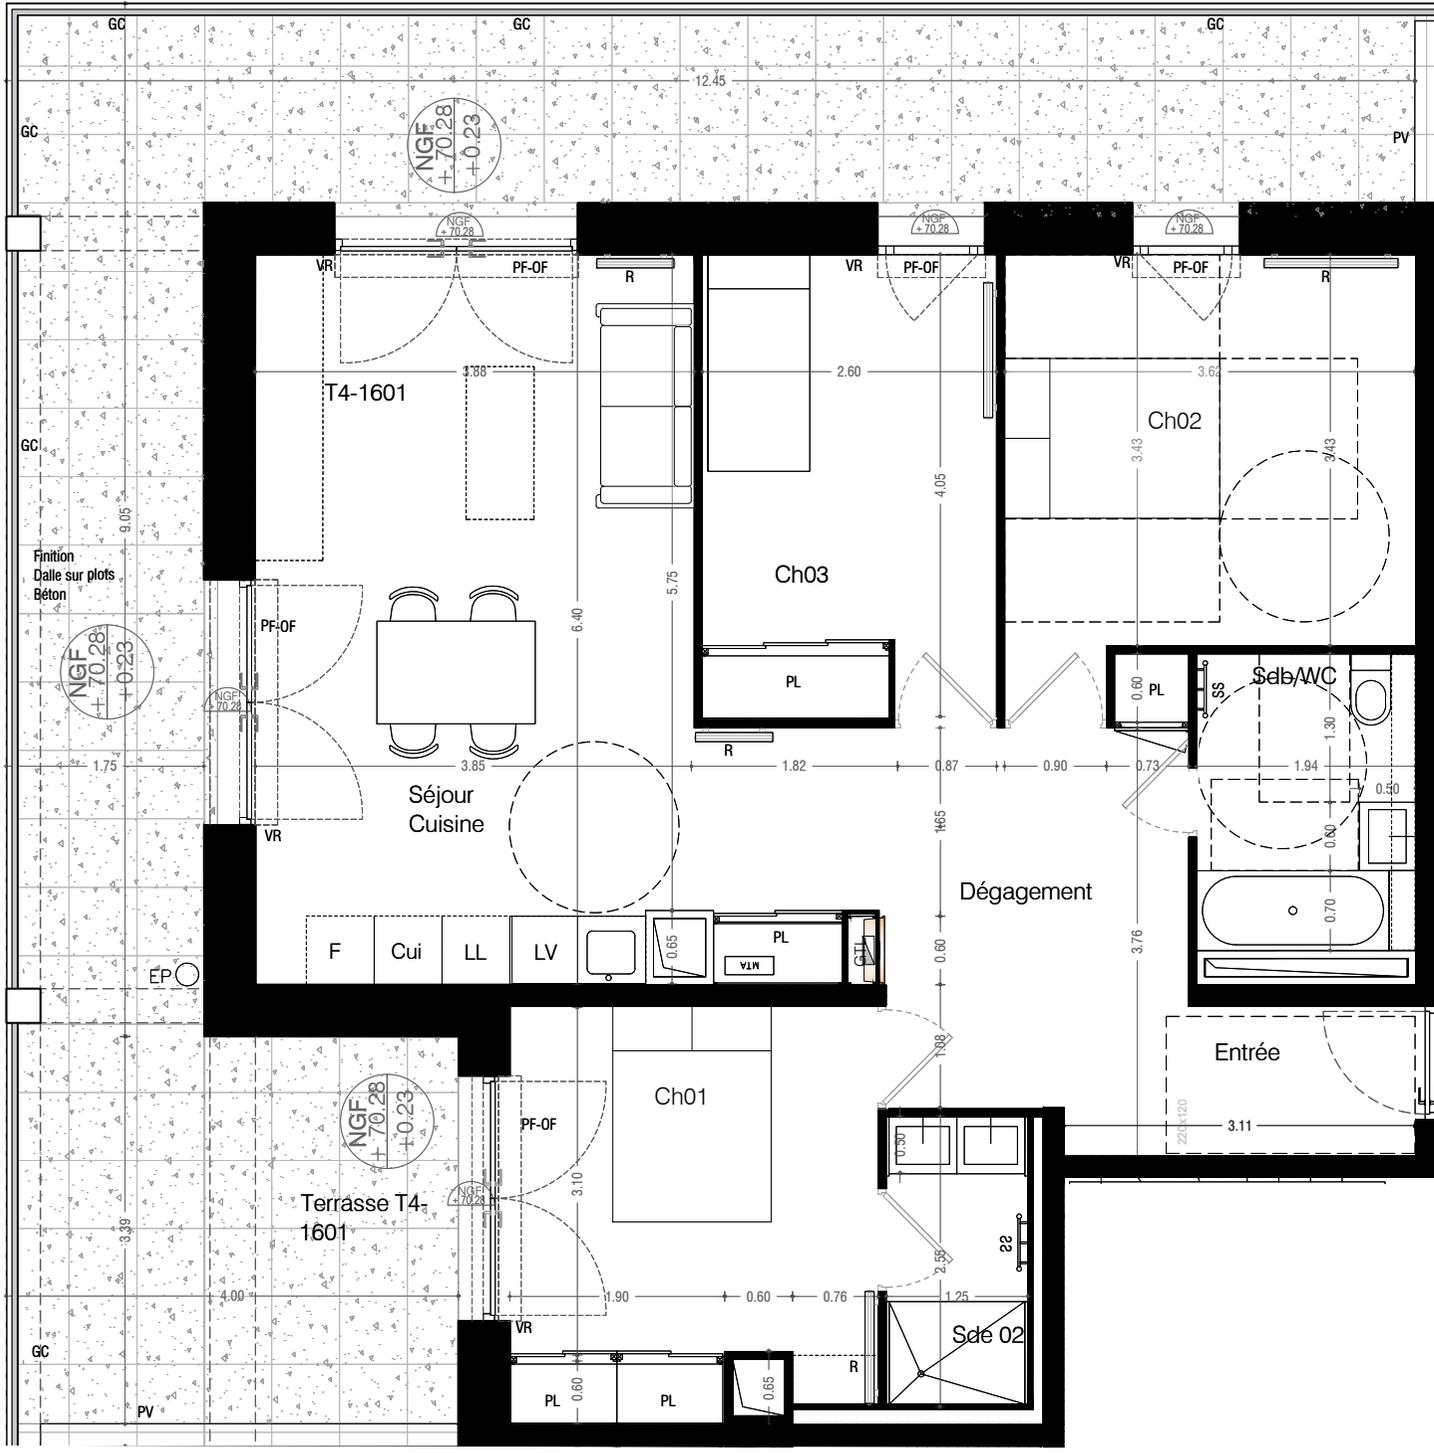

◀ 1601