

QUARTUS
LA VILLE AVEC VUE SUR DEMAIN

LE 1827

Chemin de la Mansion
69160 TASSIN LA DEMI LUNE

Bâtiment C
Appartement n° 03
T4, RDC




Entrée	4.63
Séjour/Cuisine	30.00
Chambre 1	11.41
Chambre 2 + PL	10.19
Chambre 3 + PL	10.00
Salle de bain	4.18
Salle d'eau	4.98
WC	1.80
Dégagement	6.37

TOTAL SURFACES HABITABLES 83,56 m²

Terrasse	23,22
Jardin privatif	92,93


TOTAL SURFACES ANNEXES 116,15 m²

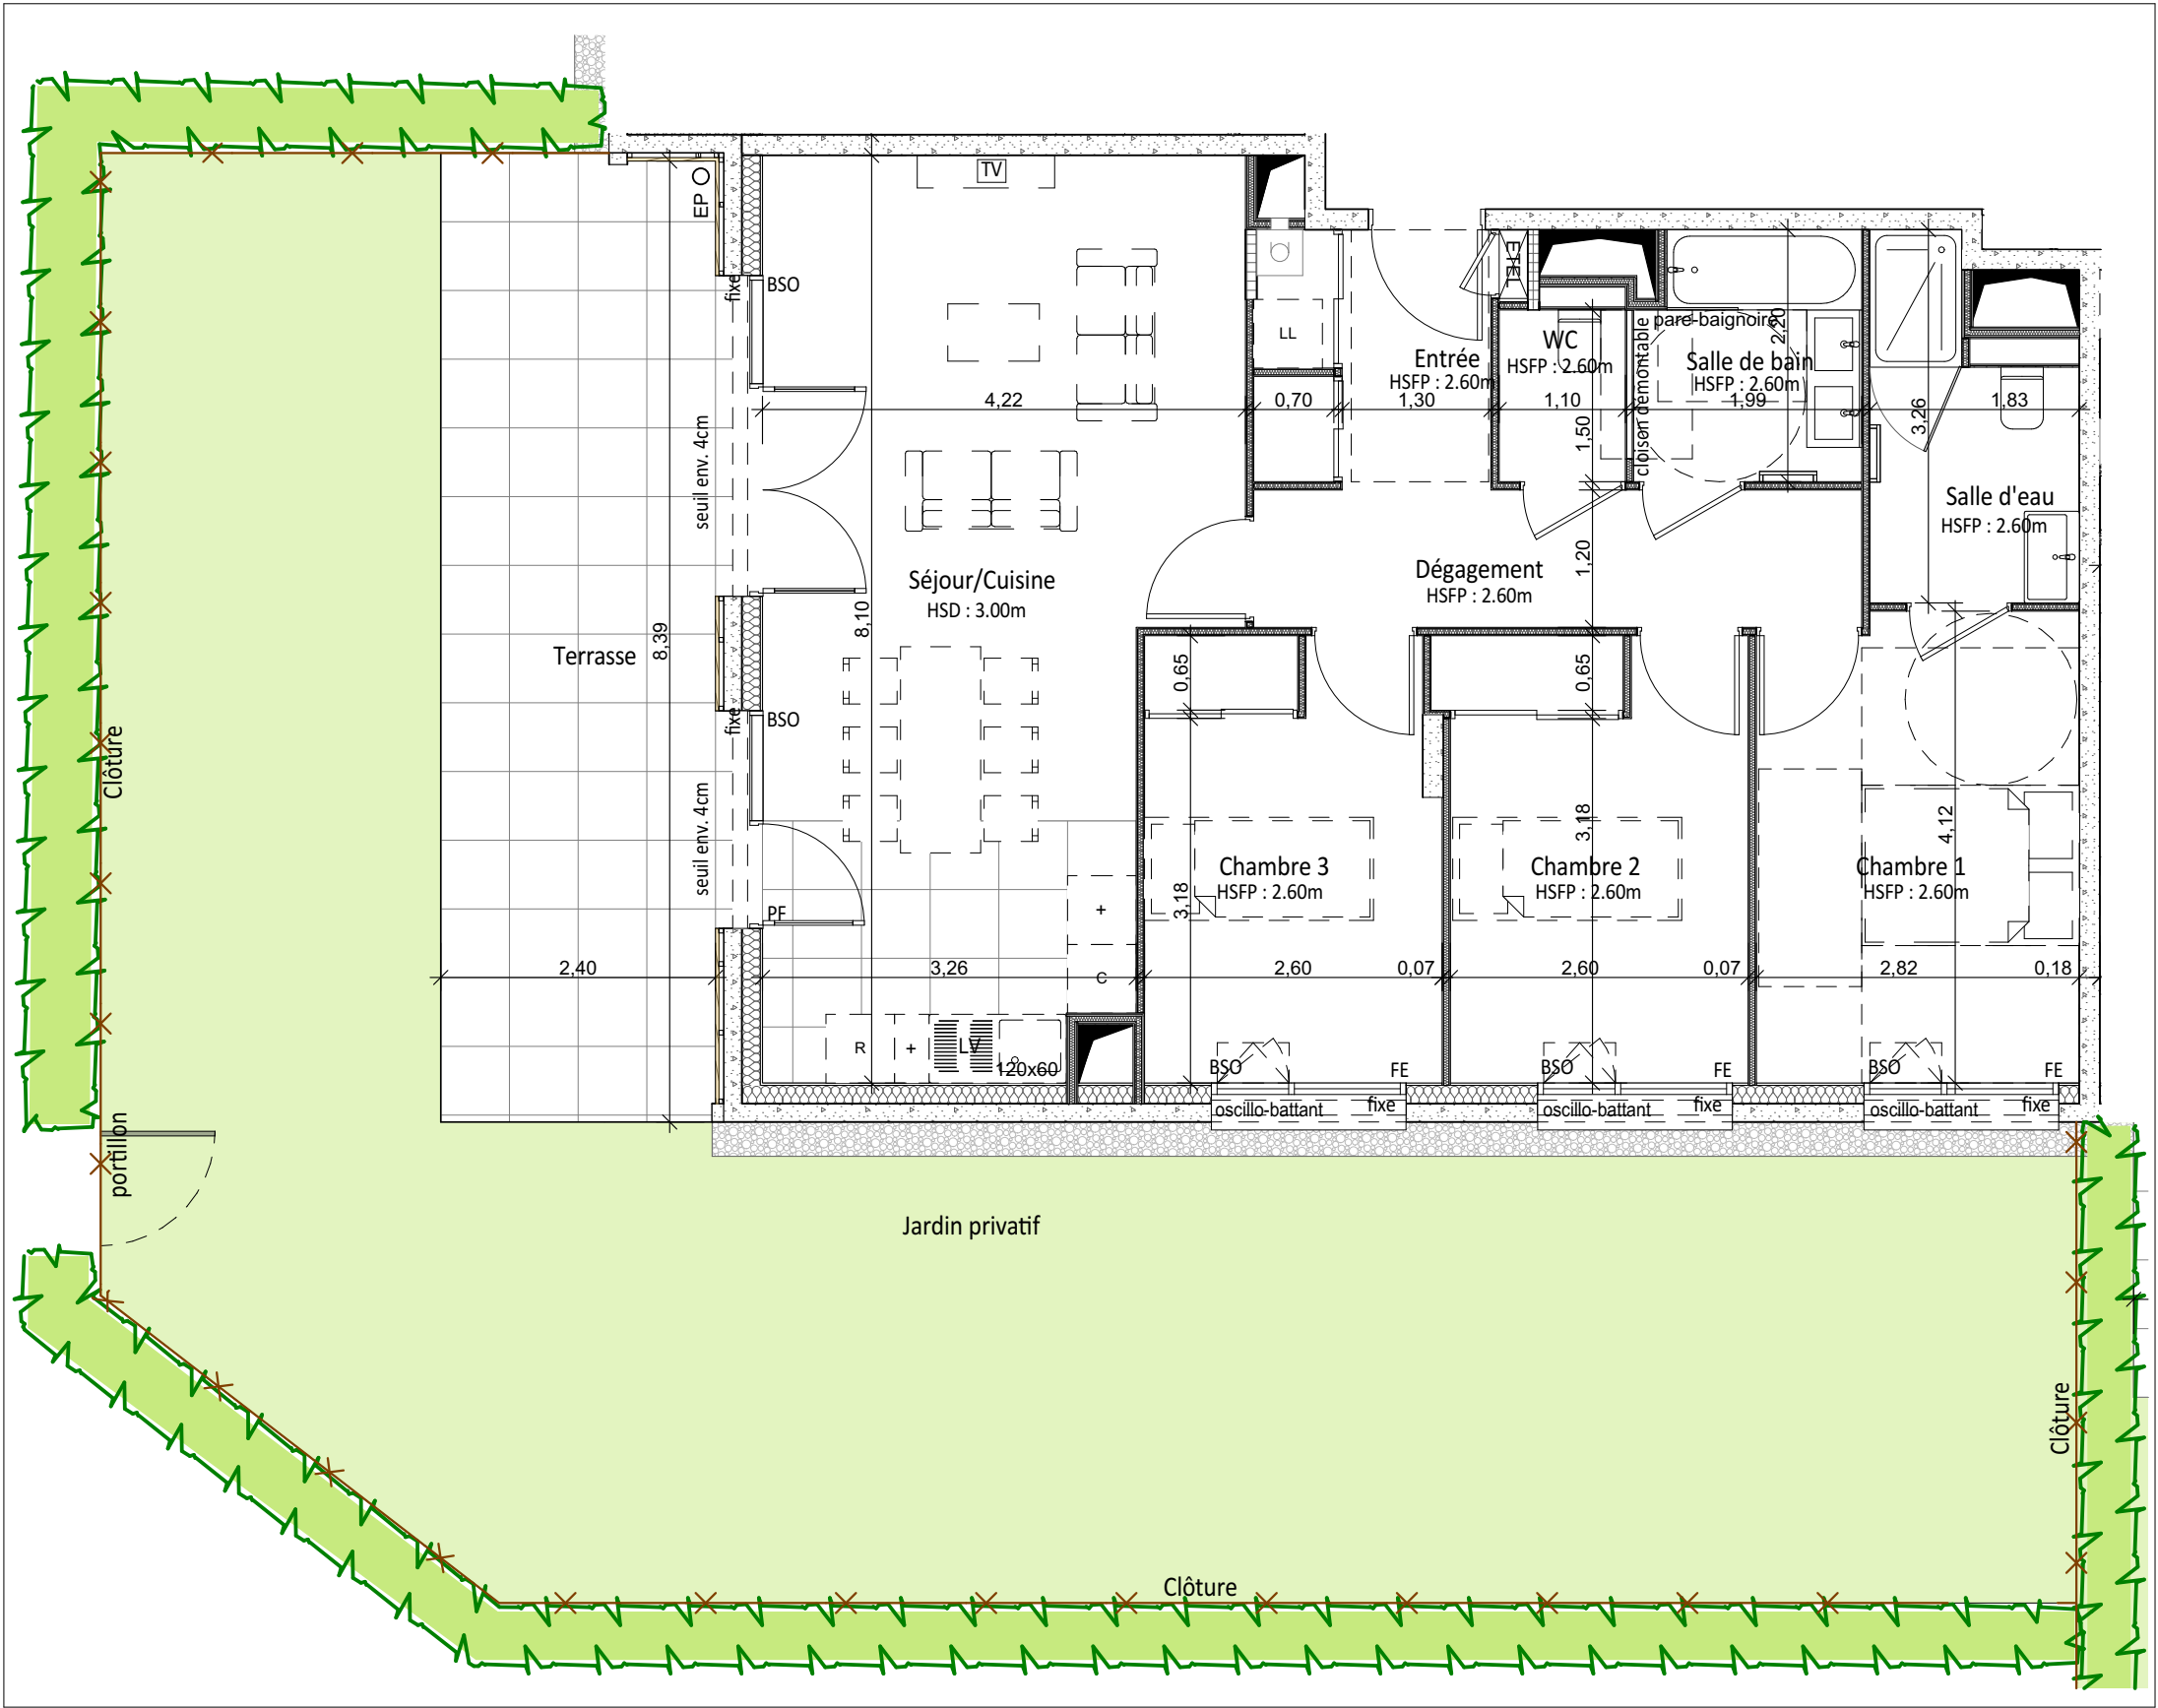

LÉGENDE			
PF	Porte-fenêtre	RP	Robinet de puisage
FE	Allège vitrée à 40cm + allège pleine à 60cm sur fenêtre	TV	Prise télévision
BSO	Brise-soleil orientable	LV	Lave-vaisselle
VR	Volet roulant	LL	Lave-linge
EP	Descente eau pluviale	C	Cuisson
GCS	Garde-corps en serrurerie	R	Réfrigérateur
GCM	Garde-corps maçonnerie		----- Limite de terrasse
		PV	Pare-vue
		TRI	Espace de tri intermédiaire
		+	Linéaire complémentaire
		ETEL	Tableau électrique
			— Sèche-servies
		HSD	Hauteur Sous Dalle
		HSFP	Hauteur Sous Faux Plafond
			▨ Soffite ou faux-plafond

Signature :

Signature ACQUÉREUR :

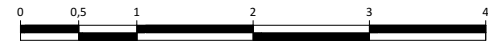

AVERTISSEMENT
Les cotes et surfaces sont susceptibles de modifications dues aux impératifs administratifs, aux contraintes techniques de construction et aux tolérances d'exécution. Les meubles et éléments d'équipement dessinés sur ce plan ne sont qu'indicatifs, seuls seront fournis les équipements figurant sur le descriptif annexé à l'acte de vente. Les retombées, soffites, faux-plafond, canalisations, radiateurs peuvent ne pas être systématiquement représentés.

