


PROVISOIRE

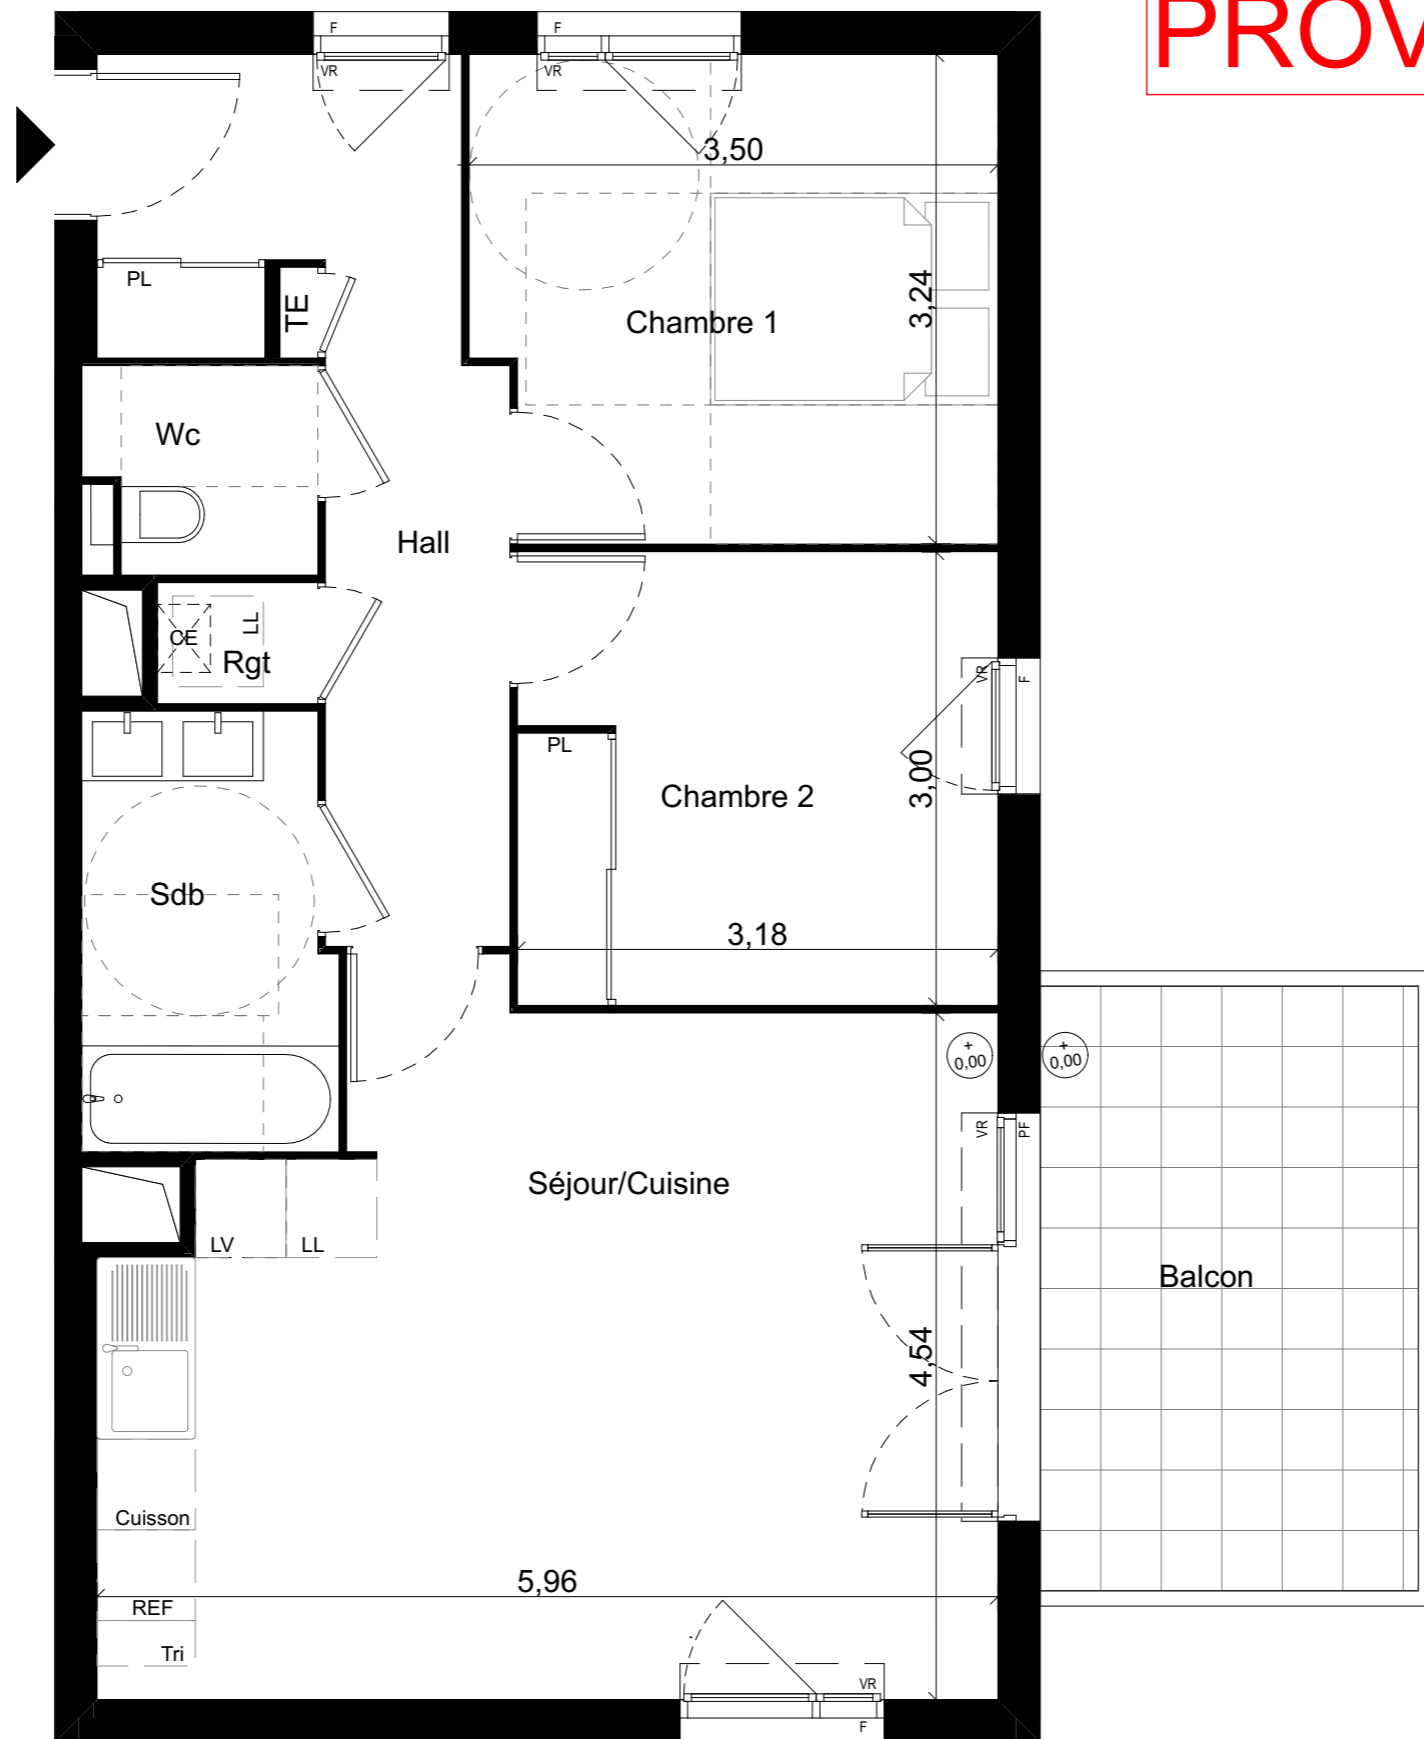

LÉGENDE :


- CE Chauffe-eau individuel gaz
- TE Tableau électrique
- F Fenêtre
- PF Porte-fenêtre
- VR Volet-roulant
- - - Masquette carrelée
- ▨ Faux plafond / soffite
- Ⓡ Robinet de puisage
- Pleine terre
- Dalle plantée

Les surfaces, cotes, gaines et soffites sont susceptibles de modifications dues aux impératifs administratifs, aux contraintes techniques de construction et aux tolérances d'exécution. Les canalisations et radiateurs ne sont pas représentés. Les meubles et les éléments de cuisine dessinés sur ce plan ne sont qu'indicatifs. Seuls seront fournis les équipements figurant sur le descriptif annexé à l'acte de vente. Des différences de niveaux altimétriques peuvent être observées entre les terrasses et les jardins

ESPRIT SAINT ANNE



90 rue Callegongue - 13008 MARSEILLE

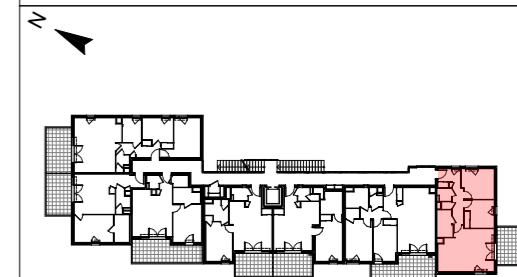

BAT	NIVEAU	APPT N°	TYPE
A	R+2	A 207	T3

SURFACES HABITABLES en m²

Séjour/Cuisine	25,44
Chambre 1	10,94
Chambre 2	9,50
Hall	9,31
Sdb	4,73
Wc	1,99
Rgt	0,85

SURFACE HABITABLE TOTALE 62,76 m²

SURFACES ANNEXES PRIVATIVES en m ²	
Balcon	10,00

QUARTUS
RÉSIDENTIEL

Adresse postale :
113 Rue de la République
13002 Marseille

JUSSERAND
Architectes
& Partners



Date d'édition	Indice
09/11/2021	A

