



# PARENTHESE

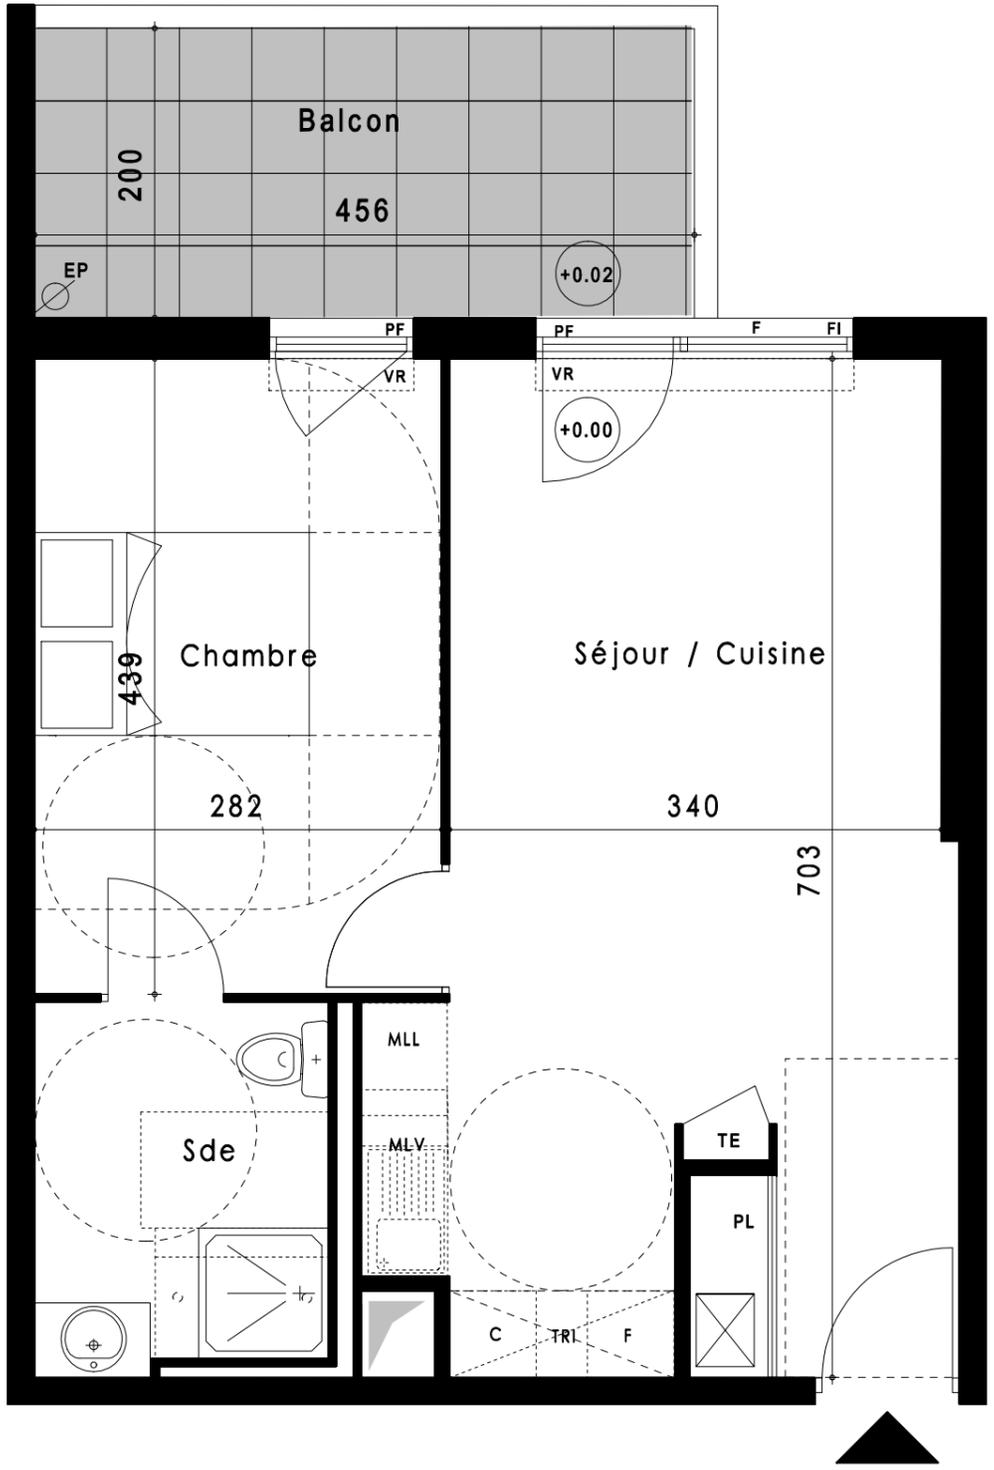


- Legende**
- TE : Tableau électrique
  - PF : Porte Fenêtre
  - F : Fenêtre
  - FI : Fenêtre Fixe
  - VR : Volet Roulant
  - GC : Garde Corps
  - FP : Faux Plafond (Hauteur sous FP=2,20m)
  - PV : Pare Vue
  - Gabarits PMR
  - Chaudière
  - Cloison démontable
  - Pare-vue
  - Descente d'eau pluviale

Les surfaces, cotes, gaines et soffites sont susceptibles de modifications dues aux impératifs administratifs, aux contraintes techniques de construction et aux tolérances d'exécution. Les canalisations et radiateurs ne sont pas représentés. Les meubles et les éléments de cuisine dessinés sur ce plan ne sont qu'indicatifs. Seuls seront fournis les équipements figurant sur le descriptif annexé à l'acte de vente. Des différences de niveaux altimétriques peuvent être observées entre les terrasses et les jardins

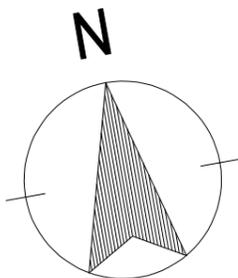

AVENUE DE FONT SEGUGNE  
13127 VITROLLES

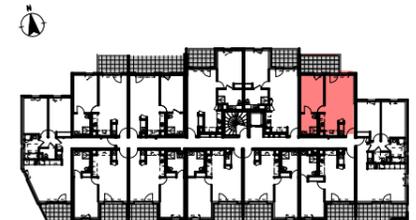

BAT	NIVEAU	APPT N°	TYPE
A	NIV3	A302	T2

**SURFACES HABITABLES en m²**

Séjour/Cuisine / PL	25.14
Chambre	12.35
Sde	5.12

**SURFACE HABITABLE TOTALE 42.61m²**

**SURFACES ANNEXES PRIVATIVES en m²**

Balcon	9.12
--------	------

## QUARTUS

LA VILLE AVEC VUE SUR DEMAIN  
10 place de la Joliette  
Atrium 4 / 4<sup>ème</sup> étage  
13002 Marseille

JUSSERAND  
Architectes  
& Partners

Date d'édition	Indice
25/10/2022	