


Domaine du Château

54 RTE D'ORLEANS / 21-25 RUE DE PARIS
91310 MONTLHERY

Hall 2
Appartement n° 2005
T2, REZ DE CHAUSSÉE

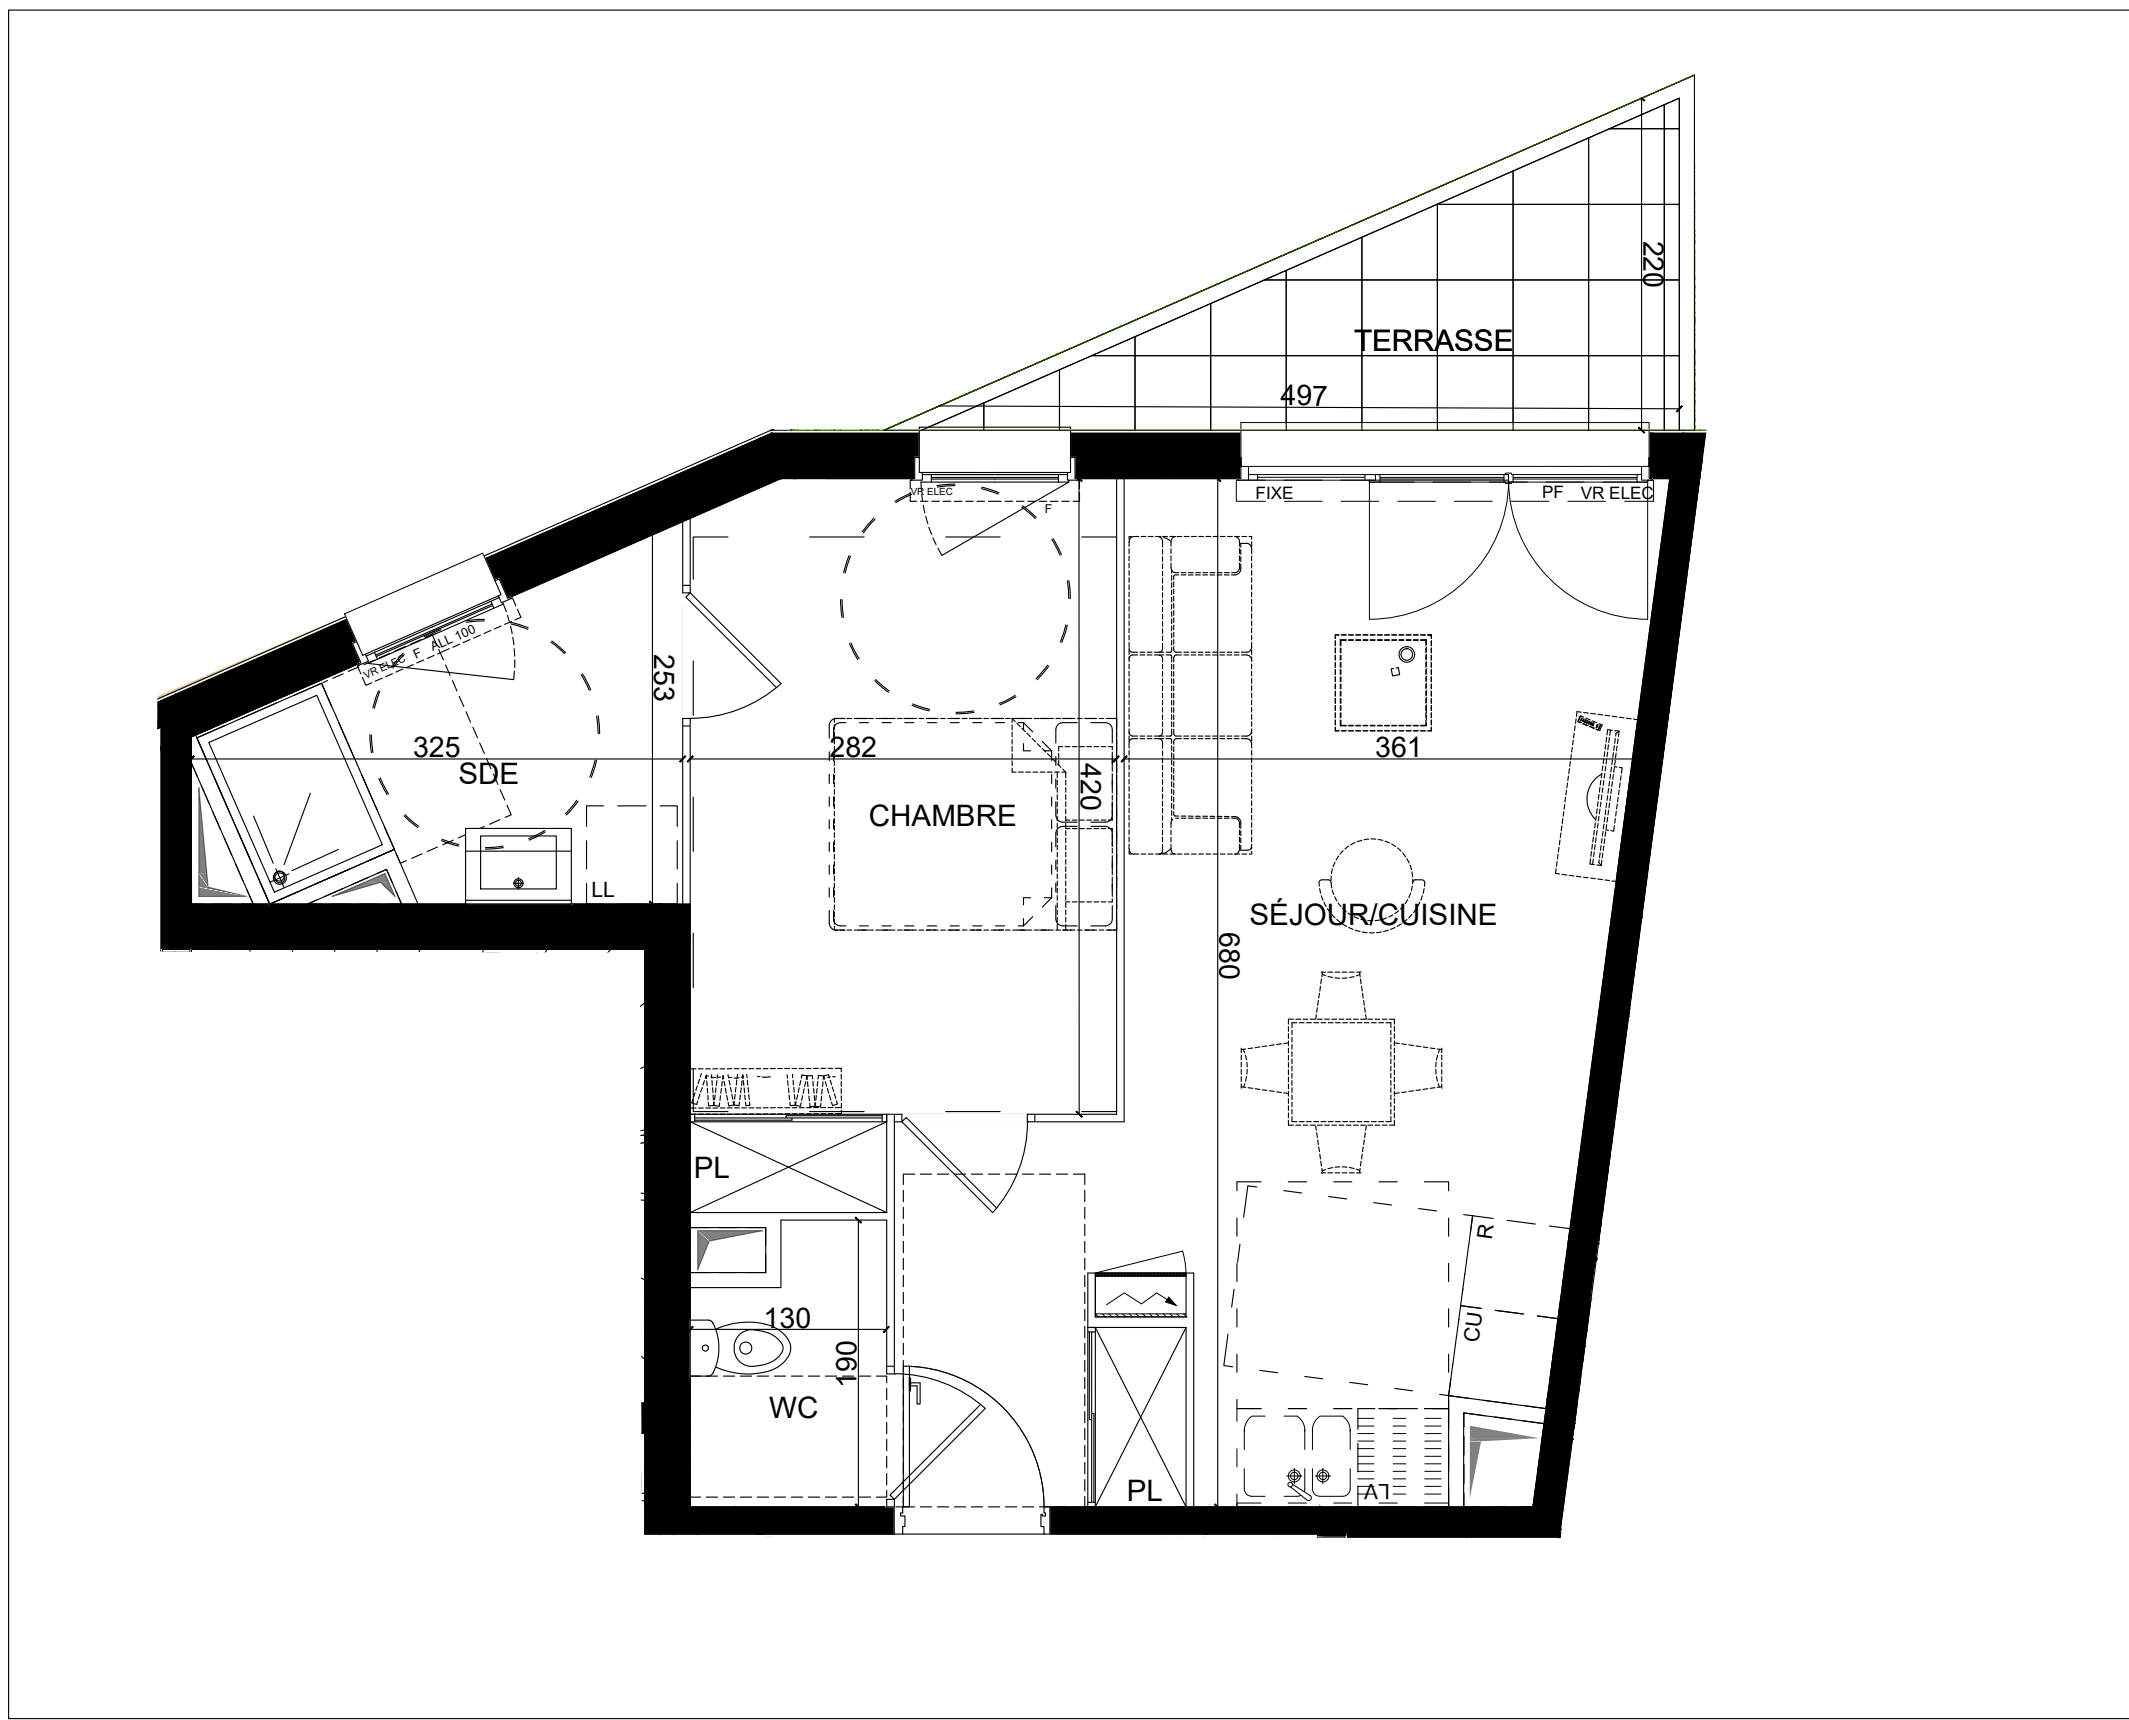

Séjour/Cuisine	24.60
Chambre	12.60
WC	2.20
SDE	5.40

TOTAL SURFACES HABITABLES 44.80 m²

Terrasse	6.30
----------	------

TOTAL SURFACES ANNEXES 6.30 m²

LÉGENDE


PF	Porte-fenêtre	LV	Lave-vaisselle
FE	Fenêtre avec allège à 1,30m	LL	Lave-linge
VR	Volet roulant	CU	Cuisson
F	Fenêtre	R	Réfrigérateur
PL	Placard	Tableau d'abonné	
	Gaine technique		Tableau d'abonné

Signature SCCV Montlhéry Rue de Paris :

Signature ACQUÉREUR :



Des modifications sont susceptibles d'être apportées à ce plan en fonction des contraintes techniques ou réglementaires de la réalisation, tant en ce qui concerne les dimensions libres que de l'équipement. Les surfaces indiquées sont indicatives. Les retombées, faux-plafonds, soffite, canalisations, chauffe-eau ainsi que l'emplacement des équipements sont figurés à titre indicatif. Les hauteurs des seuils et des allèges sont mesurées à l'appui béton. L'emplacement des radiateurs est à titre indicatif et ne prend pas en compte leurs dimensions finales.

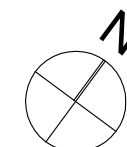

Nota : La surface des placards est incluse dans celle des pièces attenantes.
Le mobilier est représenté à titre indicatif