



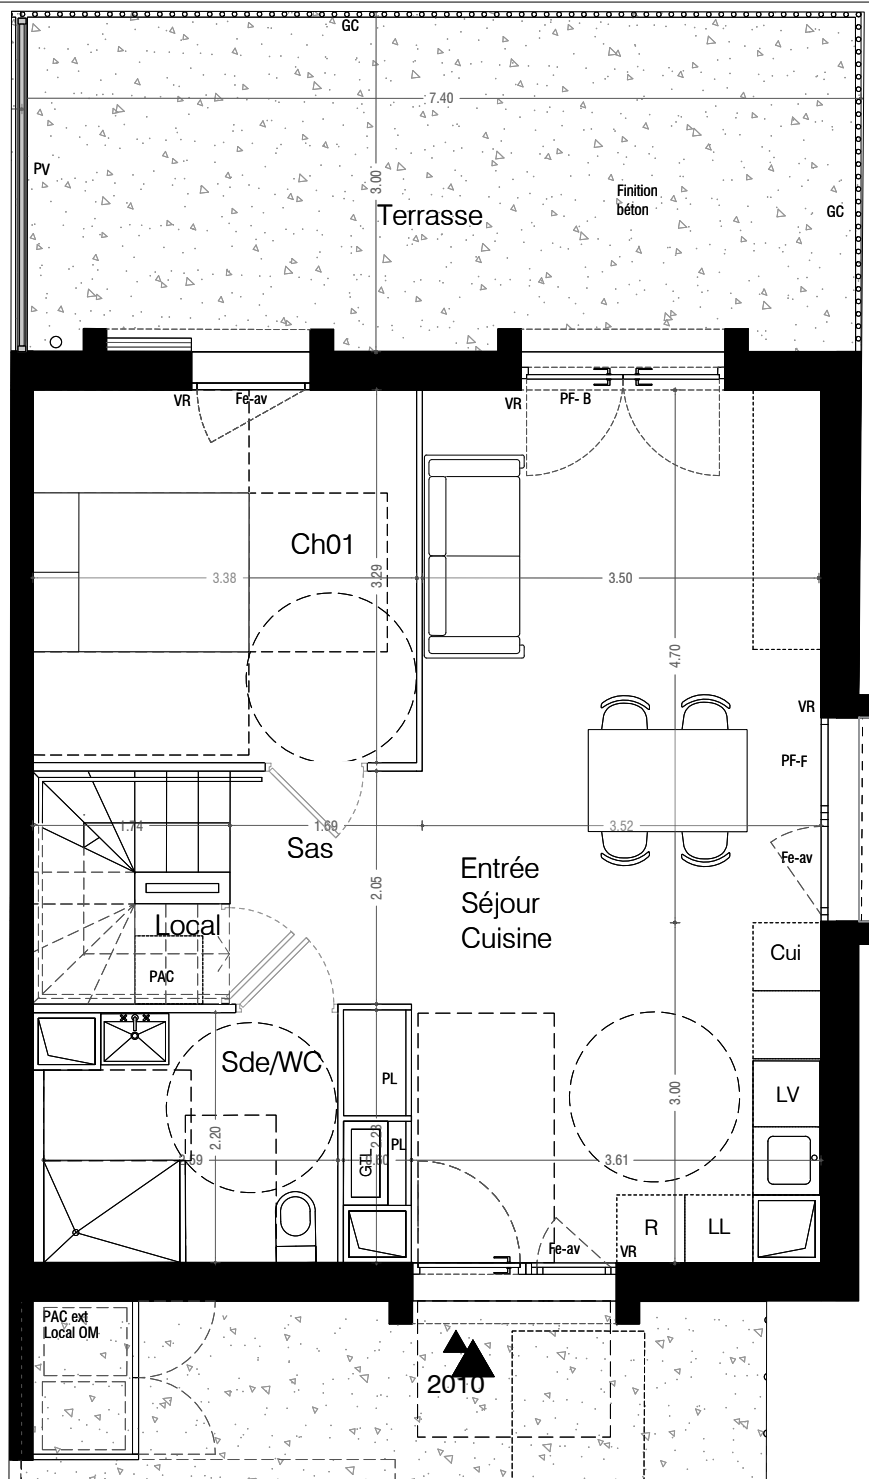

BELLE RIVE

Rue Nicolas Beaujon
33110 LORMONT

QUARTUS
LA VILLE AVEC VUE SUR DEMAIN

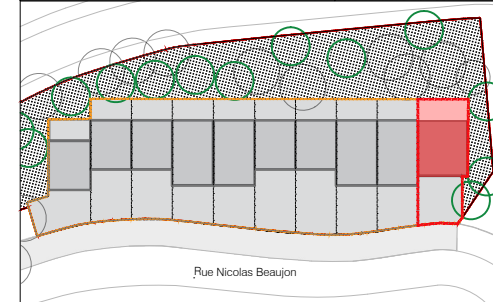

RDC	2010	T5	
-----	------	----	--

Surface habitable	
Entrée/Cuisine/Séjour	28.6
Chambre 1	11.1
Salle d'eau/WC RDC	5.5
Sas	2.5
Local technique	0.9
Chambre 2	10.3
Chambre 3	16.3
Chambre 4	12.3
Salle d'eau/WC	6.4
Sas	2.8

Total Surface habitable	96.9
-------------------------	------

Surface extérieure	
Terrasse	22.2
Stationnements	42.9
Total Surface extérieure	65.1

LÉGENDE


- F : fixe
- B : battant
- OB : oscillo battant
- Fe : fenêtre allège pleine
- Fe-av : fenêtre allège vitrée
- VR : volet roulant
- PV : pare-vue séparatif
- SS : sèche serviette
- GC : garde-corps
- PL : placard
- LL : lave-linge
- LV : lave-vaisselle
- Cui : four & plaques de cuisson
- R : réfrigérateur
- PAC : pompe à chaleur
- GTL : tableau électrique
- ATT : attente

- gaine technique
- cloison amovible
- accessibilité PMR



Nota : Des modifications mineures ou des aménagements de détails, nécessaires pour des raisons d'ordre technique ou administratif, peuvent être apportés aux plans. Une différence de 5% sur les surfaces et les côtes sera considérée comme admissible (tolérance d'exécution). Dans les cuisines, les indications telles que LL, LV, R, etc., sont représentées pour définir l'emplacement des appareils électroménagers, tels que lave-vaisselle, réfrigérateur, et du mobilier n'est pas prévue dans la prestation due.


O NORD S E	échelle 1/75 ème 0 1 2 M	PLAN PMR	
INDICE A	DATE 02 / 12 / 2024	OBJET 1ère édition	DEMANDE TMA

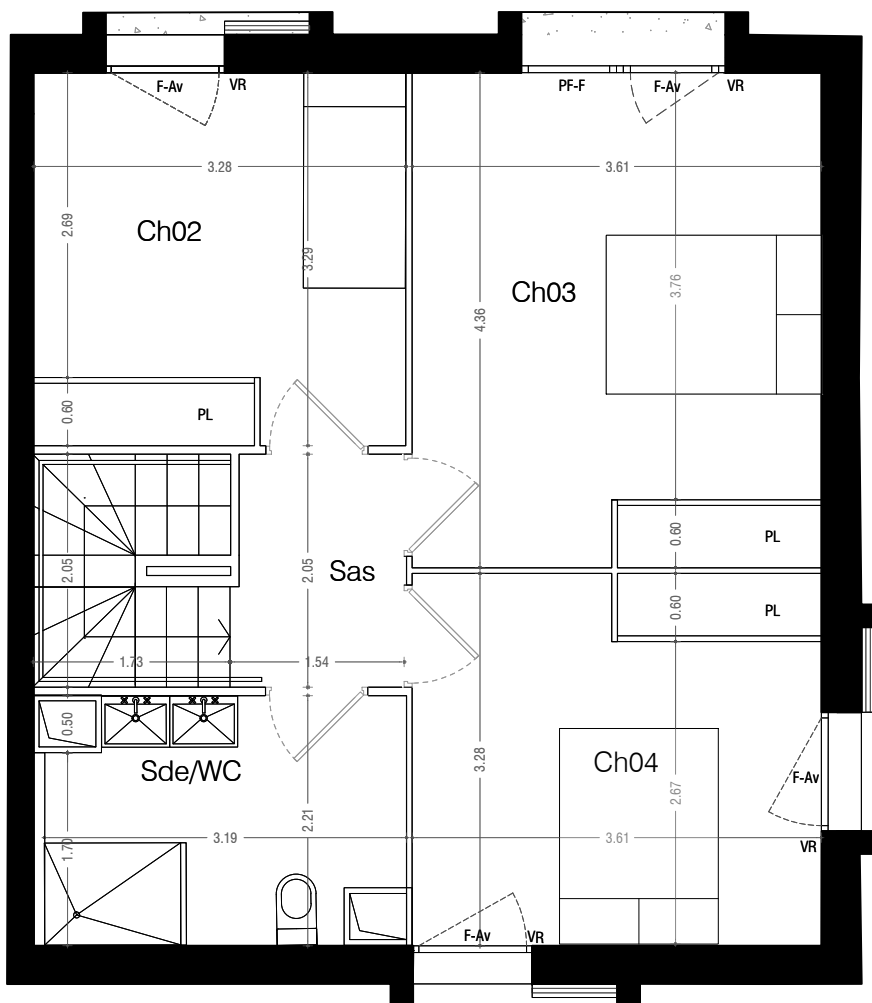

BELLE RIVE

Rue Nicolas Beaujon
33110 LORMONT

QUARTUS
LA VILLE AVEC VUE SUR DEMAIN

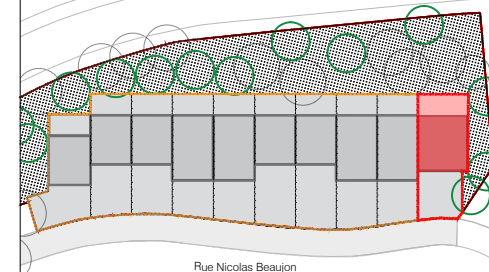

R + 1	2010	T5	
-------	------	----	--

Surface habitable	
Entrée/Cuisine/Séjour	28.5
Chambre 1	11.1
Salle d'eau/WC RDC	5.4
Sas	3.0
Local technique	0.9
Chambre 2	10.7
Chambre 3	15.7
Chambre 4	11.8
Salle d'eau/WC R+1	65
Sas	3.1

Total Surface habitable	96.9
-------------------------	------

Surface extérieure	
Terrasse	22.2
Stationnements	42.9
Total Surface extérieure	65.1

LÉGENDE

F : fixe
B : battant
OB : oscillo battant
Fe : fenêtre allège pleine
Fe-av : fenêtre allège vitrée
VR : volet roulant
PV : pare-vue séparatif
SS : sèche serviette
GC : garde-corps
PL : placard
LL : lave-linge
LV : lave-vaisselle
Cui : four & plaques de cuisson
R : réfrigérateur
PAC : pompe à chaleur
GTL : tableau électrique
ATT : attente

gain technique
 cloison amovible
 accessibilité PMR



Nota : Des modifications mineures ou des aménagements de détails, nécessaires pour des raisons d'ordre technique ou administratif, peuvent être apportés aux plans. Une différence de 5% sur les surfaces et les côtes sera considérée comme admissible (tolérance d'exécution). Dans les cuisines, les indications telles que LL, LV, R, etc., sont représentées pour définir l'emplacement des appareils électroménagers, tels que lave-vaisselle, réfrigérateur, et du mobilier n'est pas prévue dans la prestation due.

O NORD S E	0 1 2 M échelle 1/ 75 ème	PLAN PMR
---------------------	------------------------------	----------

INDICE A	DATE 02 / 12 / 2024	OBJET 1ère édition	DEMANDE TMA
-------------	------------------------	-----------------------	-------------