

QUARTUS

LA VILLE AVEC VUE SUR DEMAIN

COEUR CHAVILLE


5-7 Avenue de la Résistance

92170 CHAVILLE

2ème étage

Appartement N° 22

3 Pièces

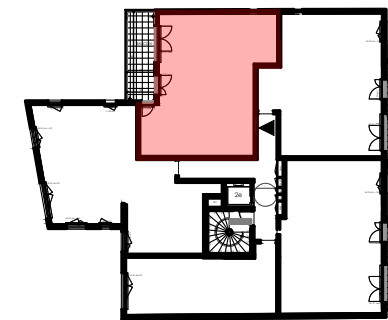


PIECES	SURFACE HABITABLE
--------	-------------------

Entrée	4,38	m²
Pièce de vie	29,03	m²
Séjour	24,31m²	
Cuisine	4,72m²	
Chambre 1	14,69	m²
Chambre 2	10,86	m²
Salle de bain	4,89	m²
Wc	1,61	m²

SURFACE TOTALE HABITABLE	65,46	m²
--------------------------	-------	----

EXTERIEUR	SURFACE
Balcon	10,57 m²
SURFACE TOTALE ANNEXES	10,57 m²

NOTA : La surface des placards est incluse dans celle des pièces attenantes. Le mobilier est représenté à titre indicatif.

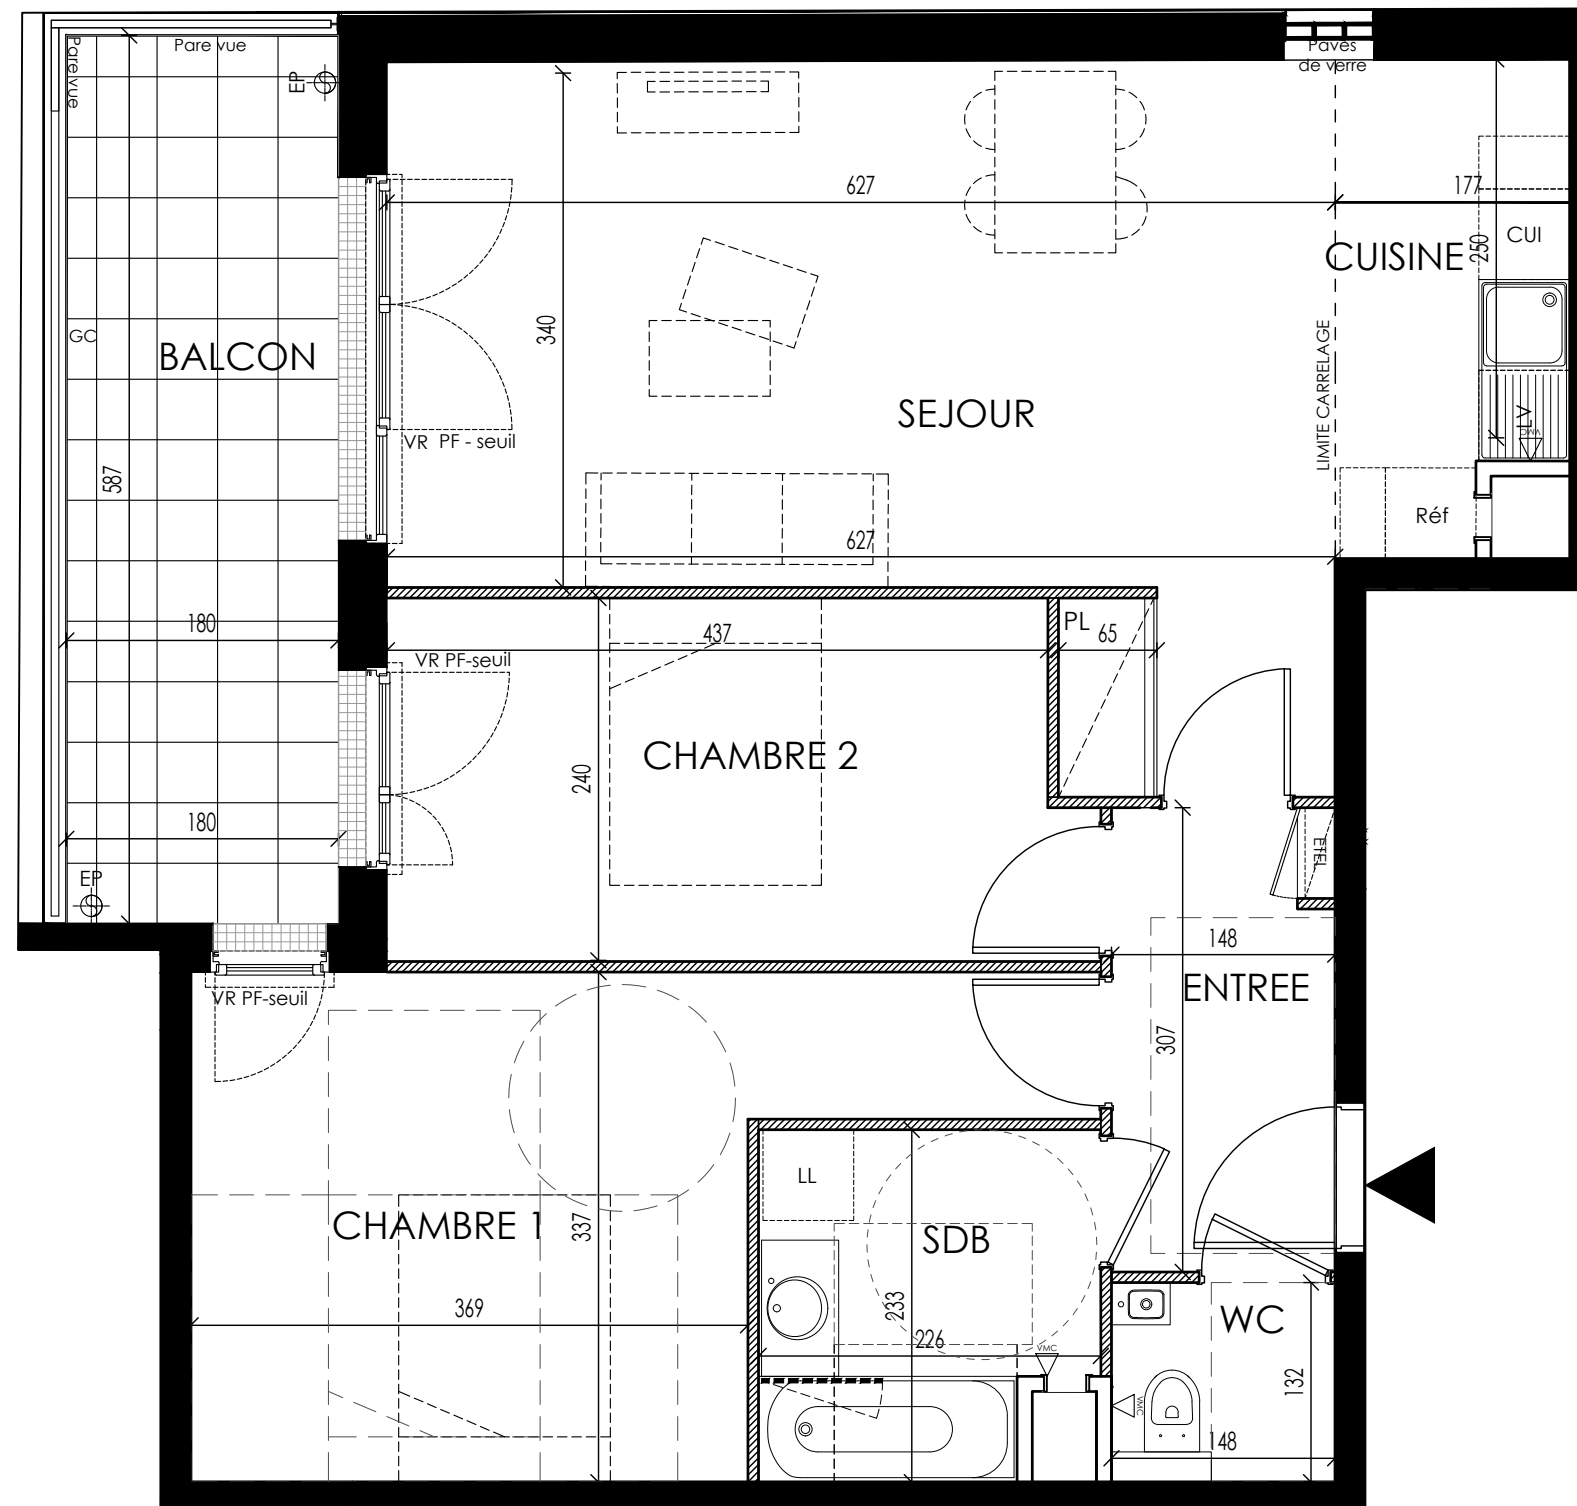


VR : volet roulant
OF : ouvrant à la française
PF : porte fenêtre
F : fixe
GC : garde corps
EP : descente d'eau pluviale
PL : placard
ETEL : tableau électrique

DGT : dégagement
RGT : rangement
LL : Lave linge
LV : Lave vaisselle
CUI : cuisson
REF : réfrigérateur

Soffites et faux-plafond

Signature : SCCV CHAVILLE RESISTANCE

Signature ACQUEREUR :

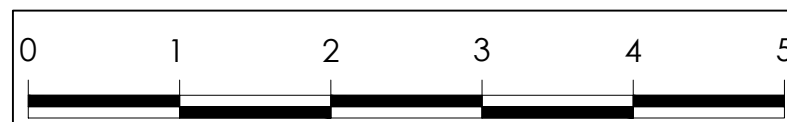

NOTA 2 : Les superficies données sont approximatives et les surfaces habitables sont conformes au décret du 23 mars 1997 (art 4.1). Des modifications sont susceptibles d'être apportées à ce plan en fonction des nécessités techniques, réglementaires ou administratives lors de la réalisation, tant en ce qui concerne les dimensions libres que les équipements. Les soffites, faux-plafonds, retombées, gaines techniques, canalisations, trappes de visite, descentes d'eaux pluviales, équipements électriques ne sont pas systématiquement représentés ou le sont à titre indicatif. Les dimensions et implantations des appareils de chauffage, lorsqu'ils sont représentés, sont également indicatives et seront soumises à la conformité de l'étude thermique. La hauteur des seuils est approximative et correspond à la différence entre niveaux fini et extérieur et ils ne seront pas supérieurs à celles autorisées par les diverses réglementations.