

QUARTUS



LA VILLE AVEC VUE SUR DEMAIN

COEUR CHAVILLE

5-7 Avenue de la Résistance

92170 CHAVILLE

2ème étage
Appartement N° 25
Studio

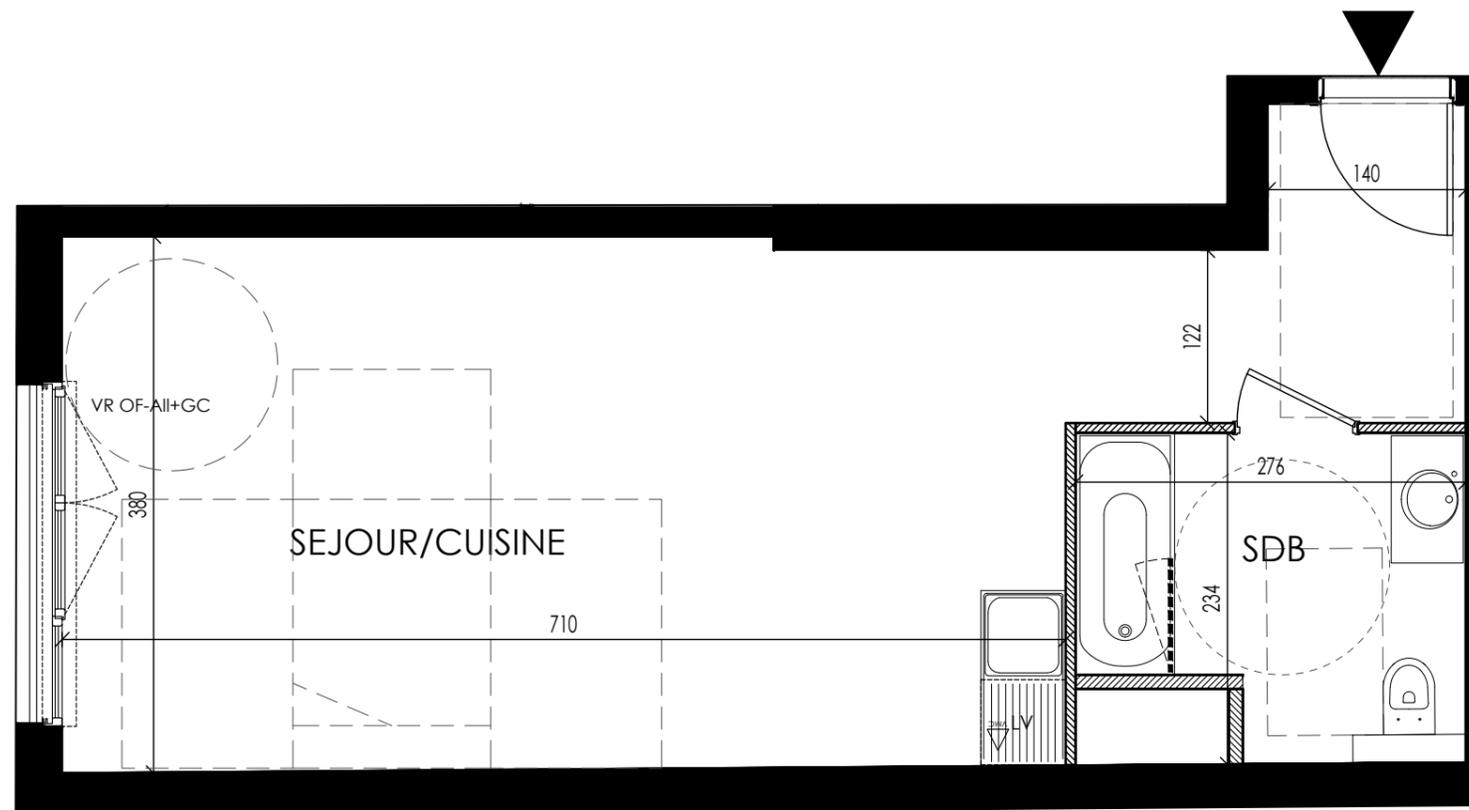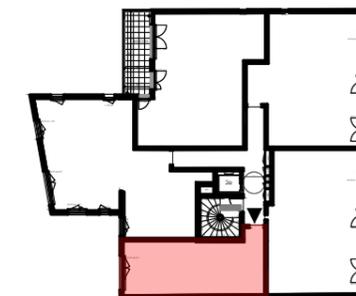

PIECES	SURFACE HABITABLE
Séjour / Cuisine	31,46 m ²
Salle de bain / WC	5,71 m ²
SURFACE TOTALE HABITABLE	37,17 m²

VR : volet roulant
OF : ouvrant à la française
PF : porte fenêtre
F : fixe
GC : garde corps
EP : descente d'eau pluviale
PL : placard
EDEL : tableau électrique

DGT : dégagement
RGT : rangement
LL : Lave linge
LV : Lave vaisselle
CUI : cuisson
REF : réfrigérateur

Signature : SCCV CHAVILLE RESISTANCE

Signature ACQUEREUR :

Soffites et faux-plafond



NOTA 2 : Les superficies données sont approximatives et les surfaces habitables sont conformes au décret du 23 mars 1997 (art 4.1). Des modifications sont susceptibles d'être apportées à ce plan en fonction des nécessités techniques, réglementaires ou administratives lors de la réalisation, tant en ce qui concerne les dimensions libres que les équipements. Les soffites, faux-plafonds, retombées, gaines techniques, canalisations, trappes de visite, descentes d'eaux pluviales, équipements électriques ne sont pas systématiquement représentés ou le sont à titre indicatif. Les dimensions et implantations des appareils de chauffage, lorsqu'ils sont représentés, sont également indicatives et seront soumises à la conformité de l'étude thermique. La hauteur des seuils est approximative et correspond à la différence entre niveaux fini et extérieur et ils ne seront pas supérieurs à celles autorisées par les diverses réglementations.

PROVISOIRE
25/07/2025

NOTA : La surface des placards est incluse dans celle des pièces attenantes. Le mobilier est représenté à titre indicatif.