

QUARTUS

LA VILLE AVEC VUE SUR DEMAIN

COEUR CHAVILLE



5-7 Avenue de la Résistance

92170 CHAVILLE

3ème étage

Appartement N° 33

3 Pièces

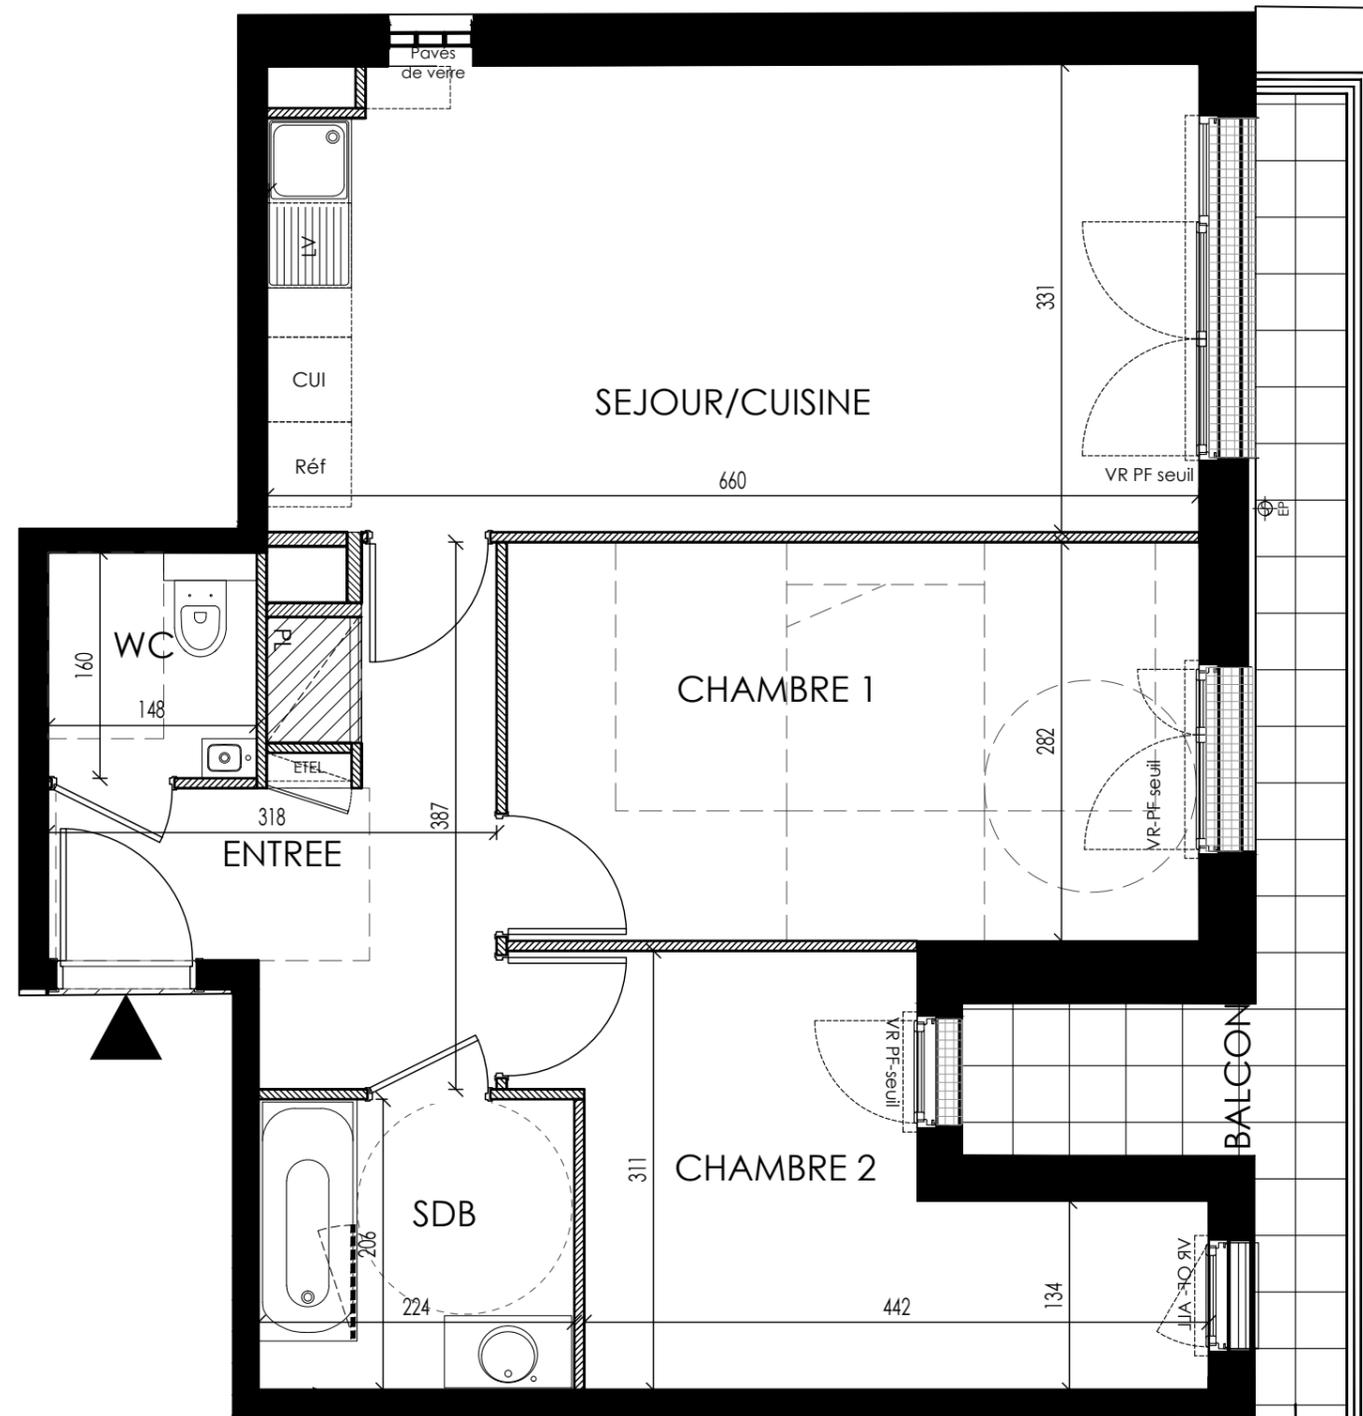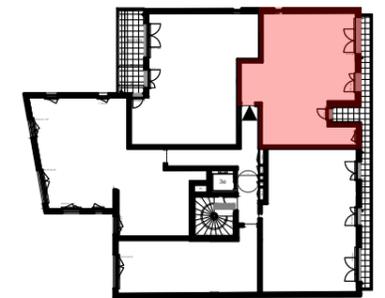

PIECES	SURFACE HABITABLE
Entrée	7,68 m ²
Séjour / Cuisine	21,54 m ²
Chambre 1	13,82 m ²
Chambre 2	10,61 m ²
Salle de bain	4,36 m ²
Wc	2,37 m ²
SURFACE TOTALE HABITABLE	60,38 m²

VR : volet roulant
 OF : ouvrant à la française
 PF : porte fenêtre
 F : fixe
 GC : garde corps
 EP : descente d'eau pluviale
 PL : placard
 ETEL : tableau électrique

DGT : dégagement
 RGT : rangement
 LL : Lave linge
 LV : Lave vaisselle
 CUI : cuisson
 REF : réfrigérateur

Signature : SCCV CHAVILLE RESISTANCE

Signature ACQUEREUR :

Soffites et faux-plafond



NOTA 2 : Les superficies données sont approximatives et les surfaces habitables sont conformes au décret du 23 mars 1997 (art 4.1). Des modifications sont susceptibles d'être apportées à ce plan en fonction des nécessités techniques, réglementaires ou administratives lors de la réalisation, tant en ce qui concerne les dimensions libres que les équipements. Les soffites, faux-plafonds, retombées, gaines techniques, canalisations, trappes de visite, descentes d'eaux pluviales, équipements électriques ne sont pas systématiquement représentés ou le sont à titre indicatif. Les dimensions et implantations des appareils de chauffage, lorsqu'ils sont représentés, sont également indicatives et seront soumises à la conformité de l'étude thermique. La hauteur des seuils est approximative et correspond à la différence entre niveaux fini et extérieur et ils ne seront pas supérieurs à celles autorisées par les diverses réglementations.

PROVISOIRE
 25/07/2025

EXTERIEUR	SURFACE
Balcon	8,24 m ²
SURFACE TOTALE ANNEXES	8,24 m²

NOTA : La surface des placards est incluse dans celle des pièces attenantes. Le mobilier est représenté à titre indicatif.