



La Canopée

Avenue des Coullins
13820 Ensues la Redonne

Maison M5 3 Pièces

RDC		
Séjour Cuisine	35,4m ²	
SDB/Buanderie	6,0m ²	
R+1		
Chambre 1	14,9 m ²	
Chambre 2	14,6m ²	
Sdb	3,9 m ²	
Sde	2,6m ²	
WC	1,4 m ²	
dégagement	3,2 m ²	

TOTAL SURFACE HABITABLE	82,0m ²
Terrasse	14,6m ²




QUARTUS

LA VILLE AVEC VUE SUR DEMAIN


10 place de la Joliette
Atrium 4 / 4ème étage
13002 Marseille

h|r architecture

INDICE : D | DATE: 5 AVRIL 2024

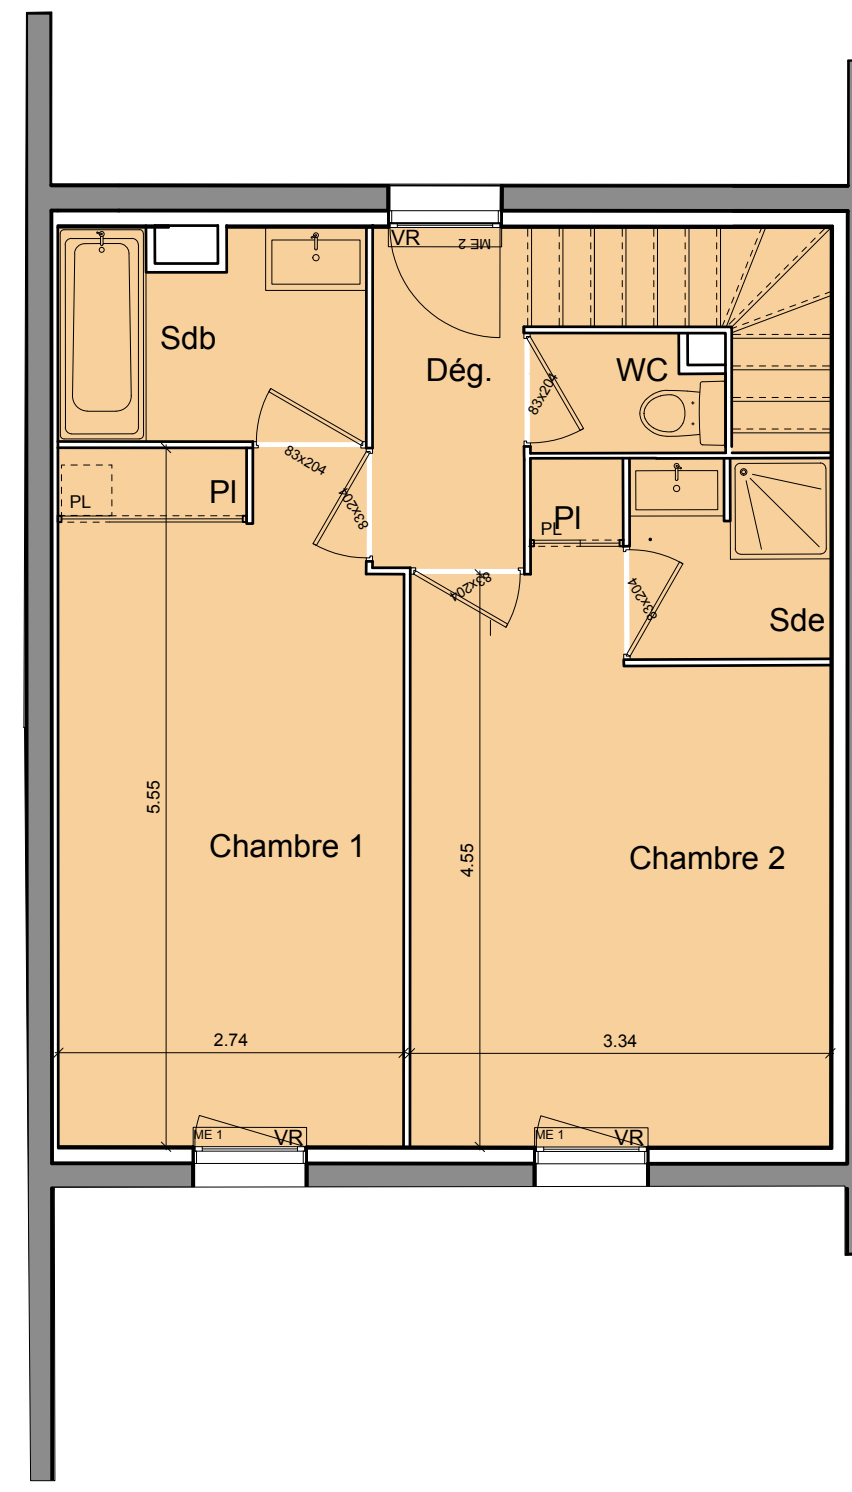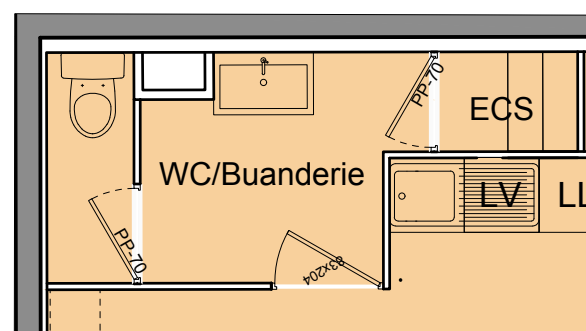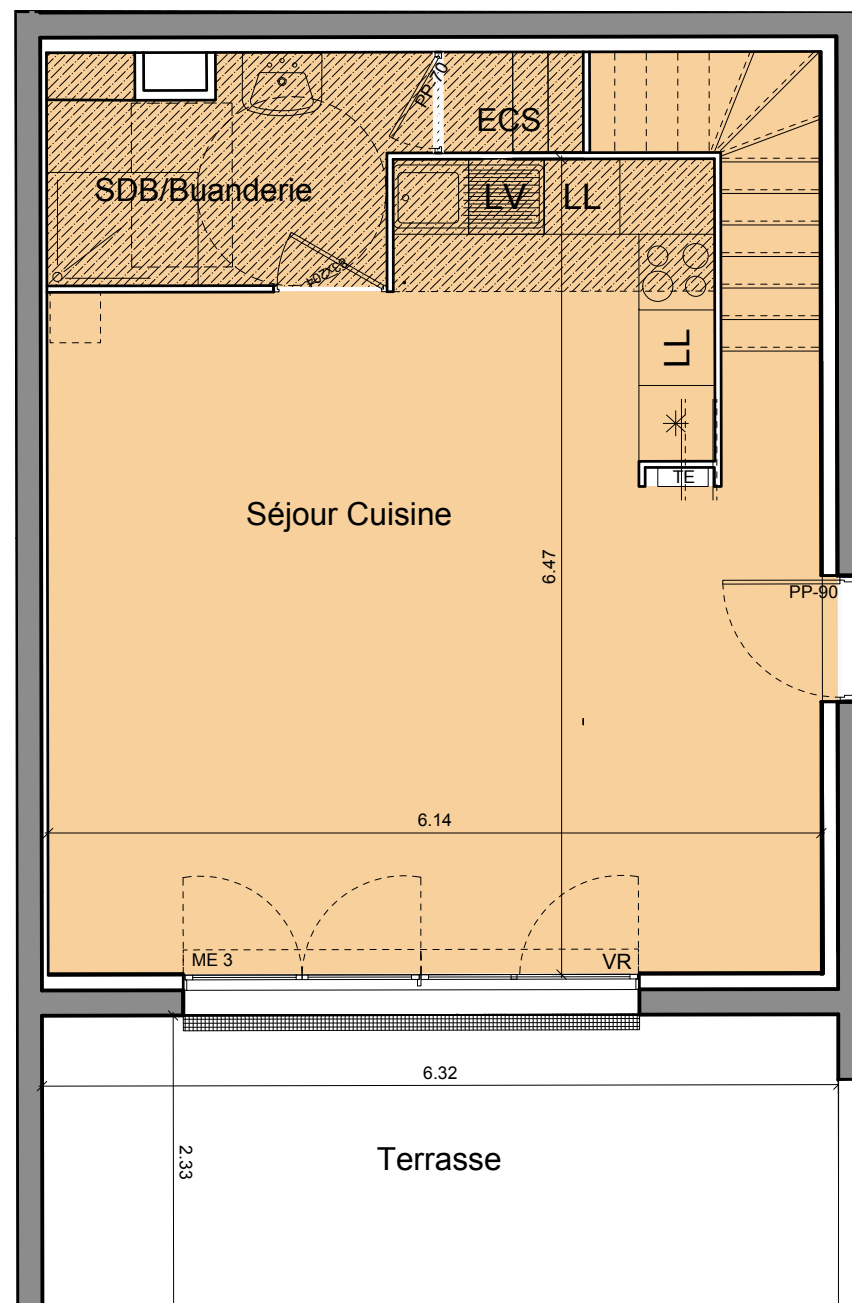

- ME1: fenêtre
- ME2: Porte fenêtre
- ME3: Baie vitrée
- TE: Tableau Electrique
- VR: Volet Roulant
- PI: Placard
- ECS: Eau Chaude Sanitaire
- Faux Plafond(HSFP supérieur à 1,80m)
- Réserve pour gaine
- Groupe extérieur

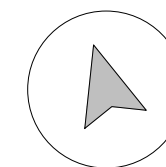

DES MODIFICATIONS SONT SUSCEPTIBLES D'ETRE APPORTEES A CE PLAN EN FONCTION DES NECESSITES TECHNIQUES, REGLEMENTAIRES OU DE LA REALISATION, TANT EN CE QUI CONCERNE LES DIMENSIONS LIBRES, QUE L'EQUIPEMENT, LES SURFACES, LES HAUTEURS SOUS PLAFOND, LES HAUTEURS DE SEUILS OU D'ALLEGES, AINSI QUE LES AMENAGEMENTS EXTERIEURS (MURETS, RESTANQUES...) .LES RETOMBES, SOFFITES, FAUX-PLAFONDS, TRAPPES DE VISITES AINSI QUE L'EMPLACEMENT DES EAUX PLUVIALES, DES EQUIPEMENTS SANITAIRES NE SONT PAS TOUS FIGURES OU LE SONT A TITRE INDICATIF. LE NOMBRE, LA TAILLE ET L'EMPLACEMENT DES RADIATEURS SONT DONNES A TITRE INDICATIF ET SERONT PRECISES APRES L'ETUDE THERMIQUE. AUCUN ELEMENT DE CUISINE N'EST FOURNI HORS ACHAT PACK.