


PROVISOIRE

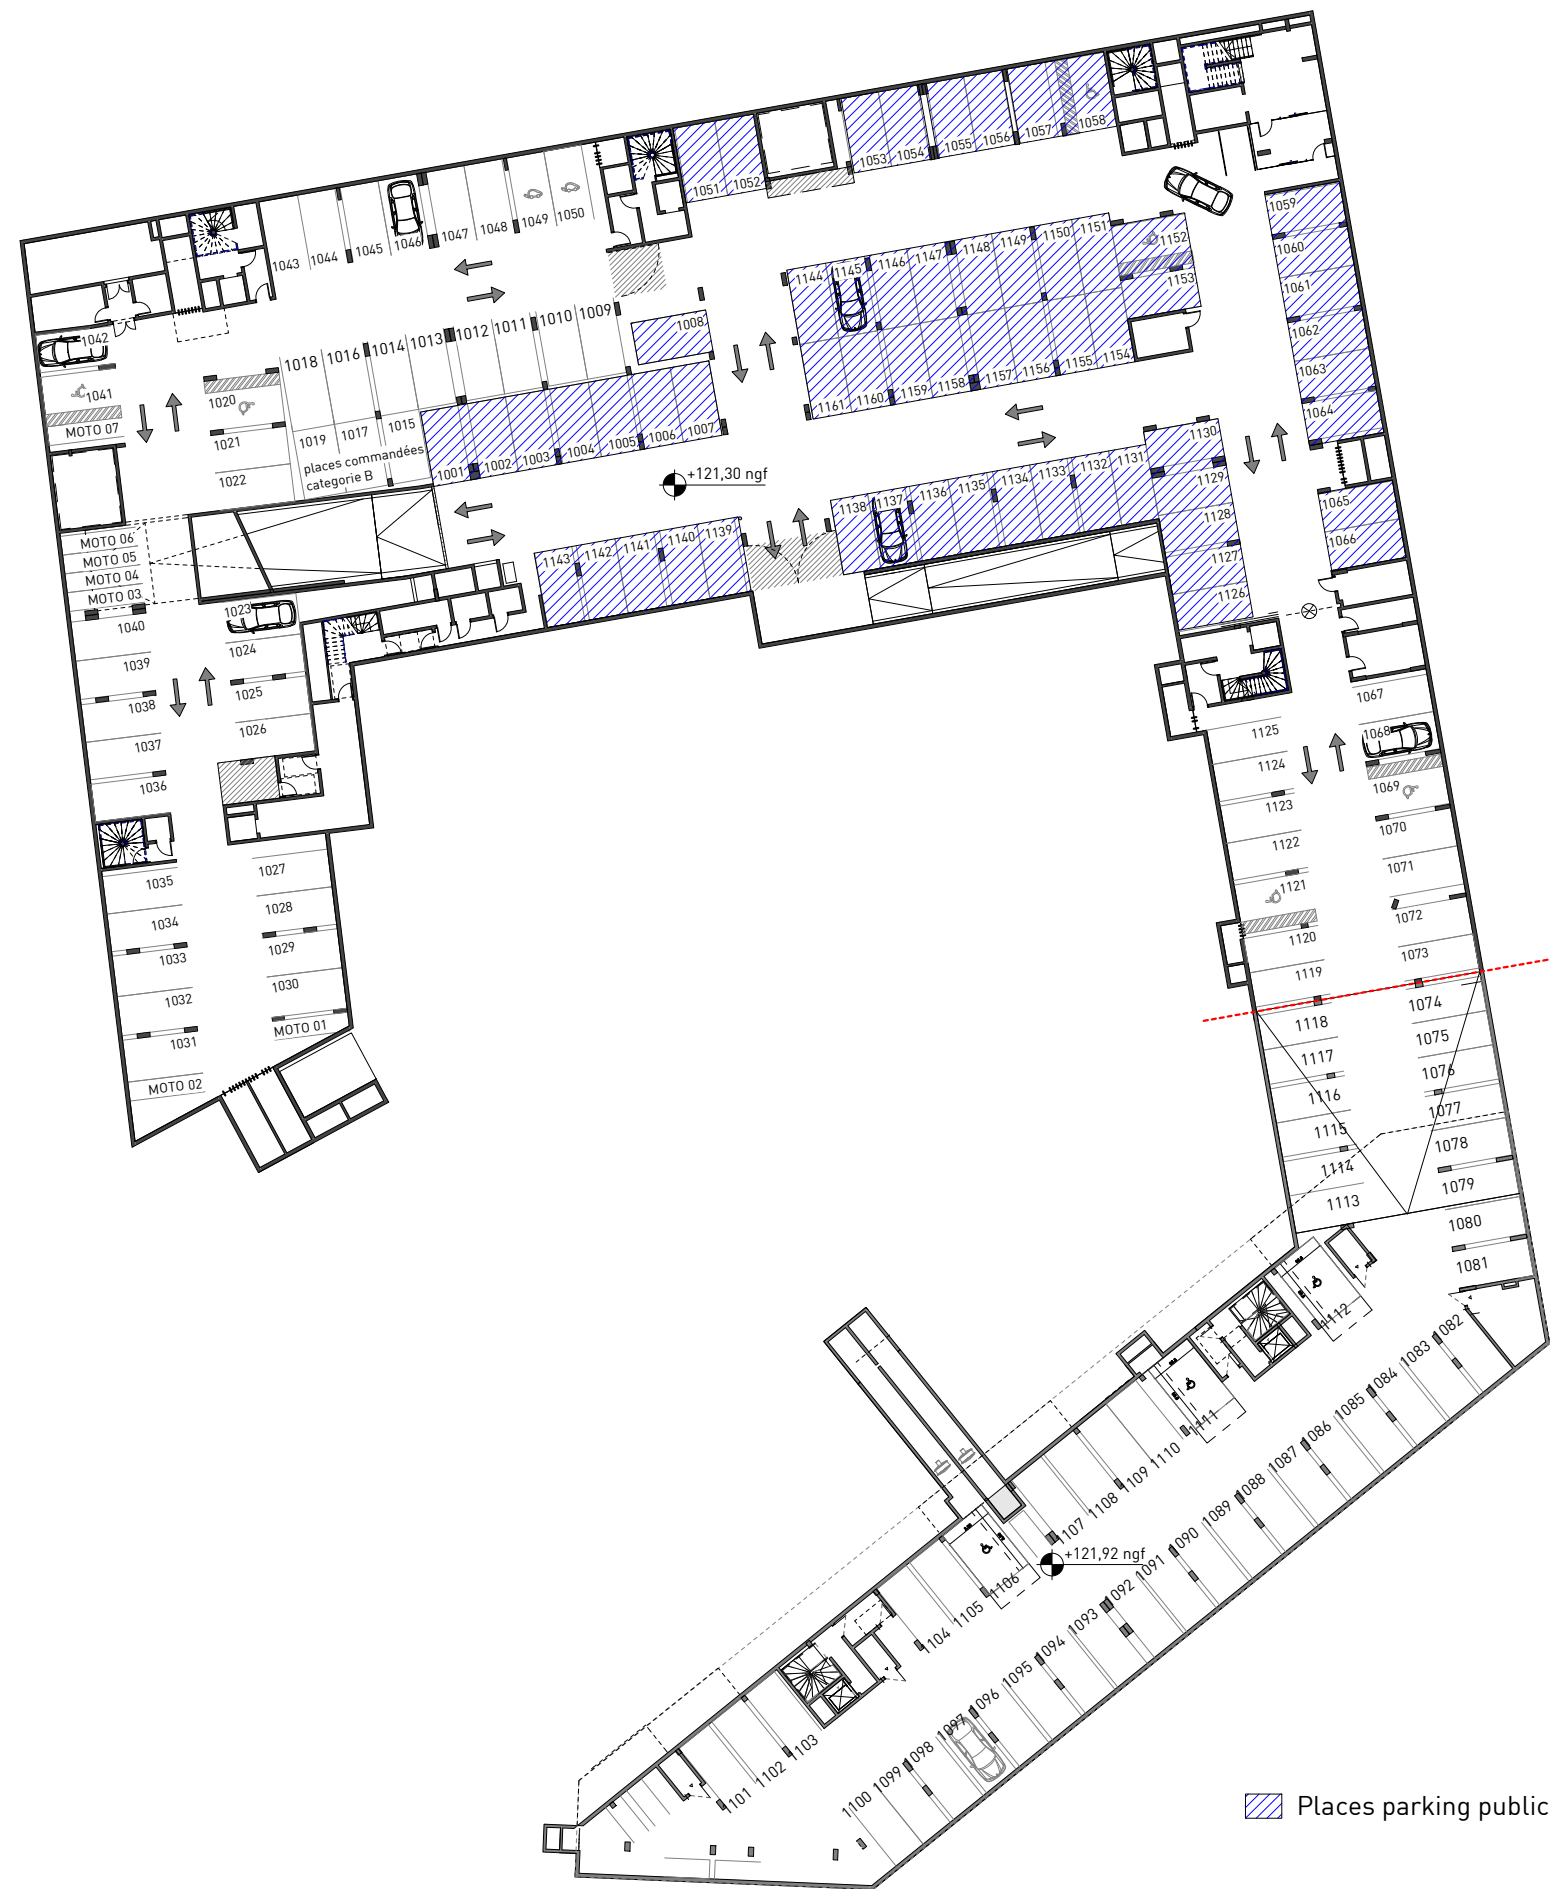

SCCV BUSSY SYCOMORE 23AB

AGORA
PARC

Boulevard des Cent Arpents,
77600 Bussy-Saint-Georges




Architectes :
a+ samueldelmas
Lambert Lénack
MDNH

NB : Le présent document exprime la figure et les dispositions générales des bâtiments. Des variations peuvent intervenir en fonction des techniques réglementaires, de la réalisation, tant en ce qui concerne les dimensions libres que l'équipement. Les emplacements des divers éléments figurant sur le plan sont positionnés uniquement à titre indicatif. Suivant les cas, l'accès aux terrasses et balcons des logements pourra se faire par une marche. Les éléments techniques ne sont pas tous figurés. En fonction des études techniques, ces derniers pourront être rajoutés, déplacés ou supprimés. La végétation n'est pas contractuelle.

Parking R-1

1 : 500

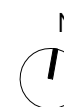

DATE:

30/03/2021

INDICE:

R3

