


PROVISOIRE

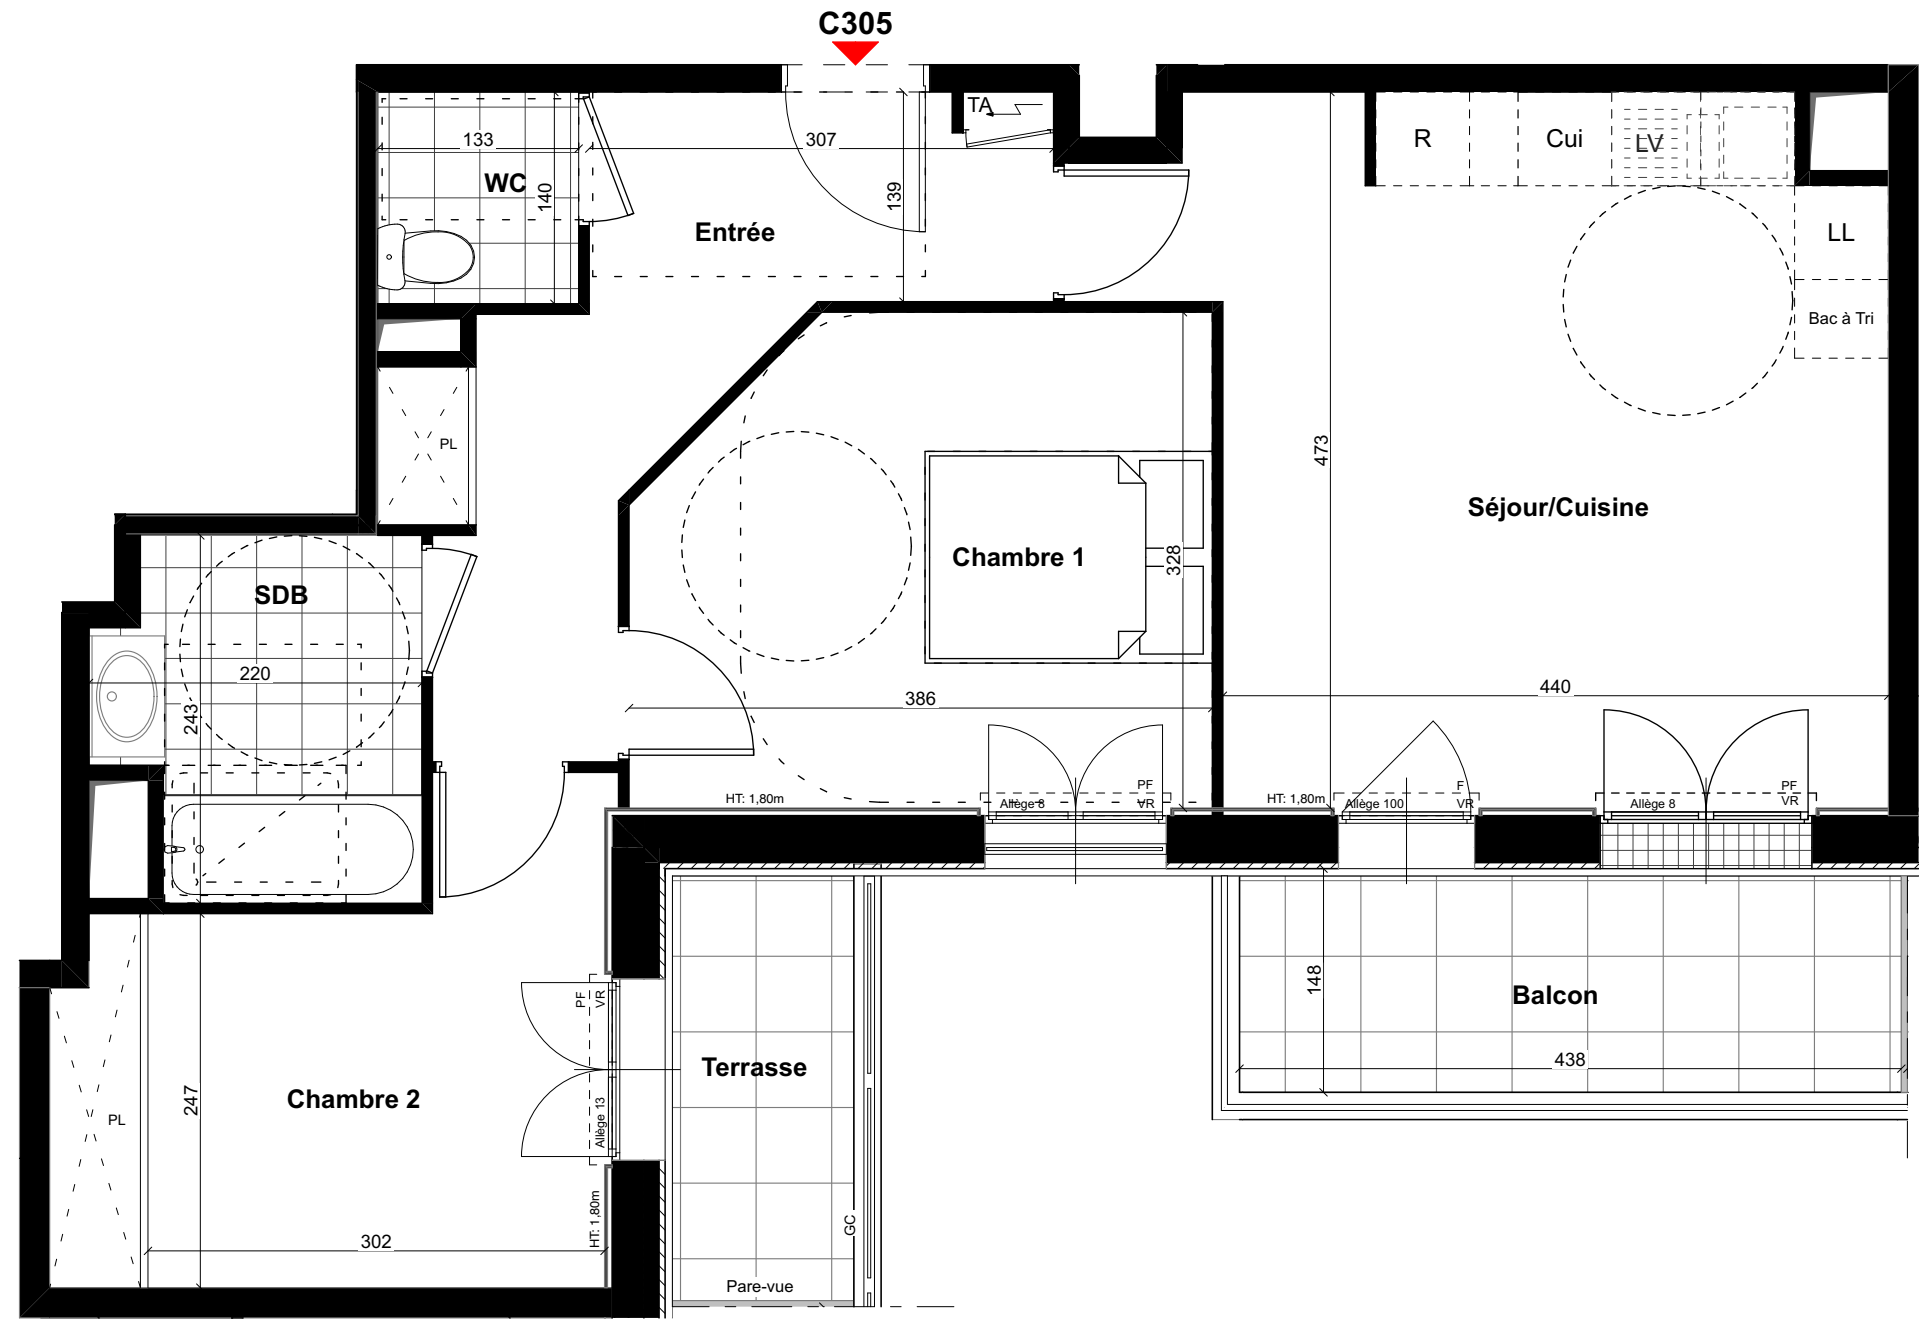

- PL: Placard
VR: Volet roulant
VB: Volet battant
GC: Garde-corps
DEP: Descente d'eau pluviale
PF: Porte-fenêtre
F: Fenêtre
- Dgt: Dégagement
Rgt: Rangement
LL: Lave-linge
LV: Lave-vaisselle
R: Réfrigérateur
Cui: Cuisson
TA: Tableau électrique


- Soffite
Bande stérile



Signature SCCV VILLENES COLLINE DU PARC:

Signature ACQUÉREUR:

NOTA :
Ces plans ne sont pas des plans d'exécution. Des modifications peuvent être apportées à ce plan en fonction des nécessités techniques et administratives lors de la réalisation notamment pour les dimensions libres, les positions de baies, équipements et hauteurs sous plafonds. Les surfaces données sont approximatives. Les retombées, soffites, faux plafonds, emplacement des équipements sont figurés à titre indicatif. Les surfaces habitables sont conformes au décret du 23 mars 1997 (art.4.1).

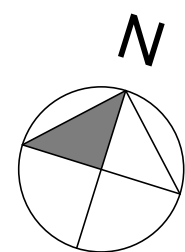


QUARTUS
LA VILLE AVEC VUE SUR DEMAIN

PANORAMA

216 Route de Marolles
78670 Villennes-sur-Seine

Bâtiment C - R+2+A
Appartement n° C305
3 Pièces

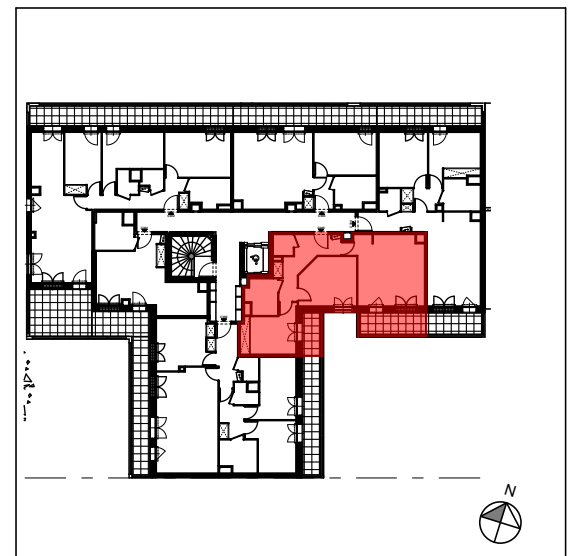

Pièces	Surface habitable
Entrée	8,90 m ²
Séjour / Cuisine	21,54 m ²
Chambre 1	11,83 m ²
Chambre 2	10,03 m ²
Salle de bain	4,70 m ²
WC	1,86 m ²
TOTAL	58,86 m²

Extérieur	Surface
Balcon	6,26 m ²
Terrasse	3,37 m ²
TOTAL	9,63 m²

NOTA: La surface des placards est incluse dans celles des pièces attenantes.
Le mobilier est représenté à titre indicatif.