


*Domaine du Château*

54 RTE D'ORLEANS / 21-25 RUE DE PARIS  
91310 MONTLHERY

Hall 2  
Appartement n° 2203  
T3, DEUXIEME ETAGE

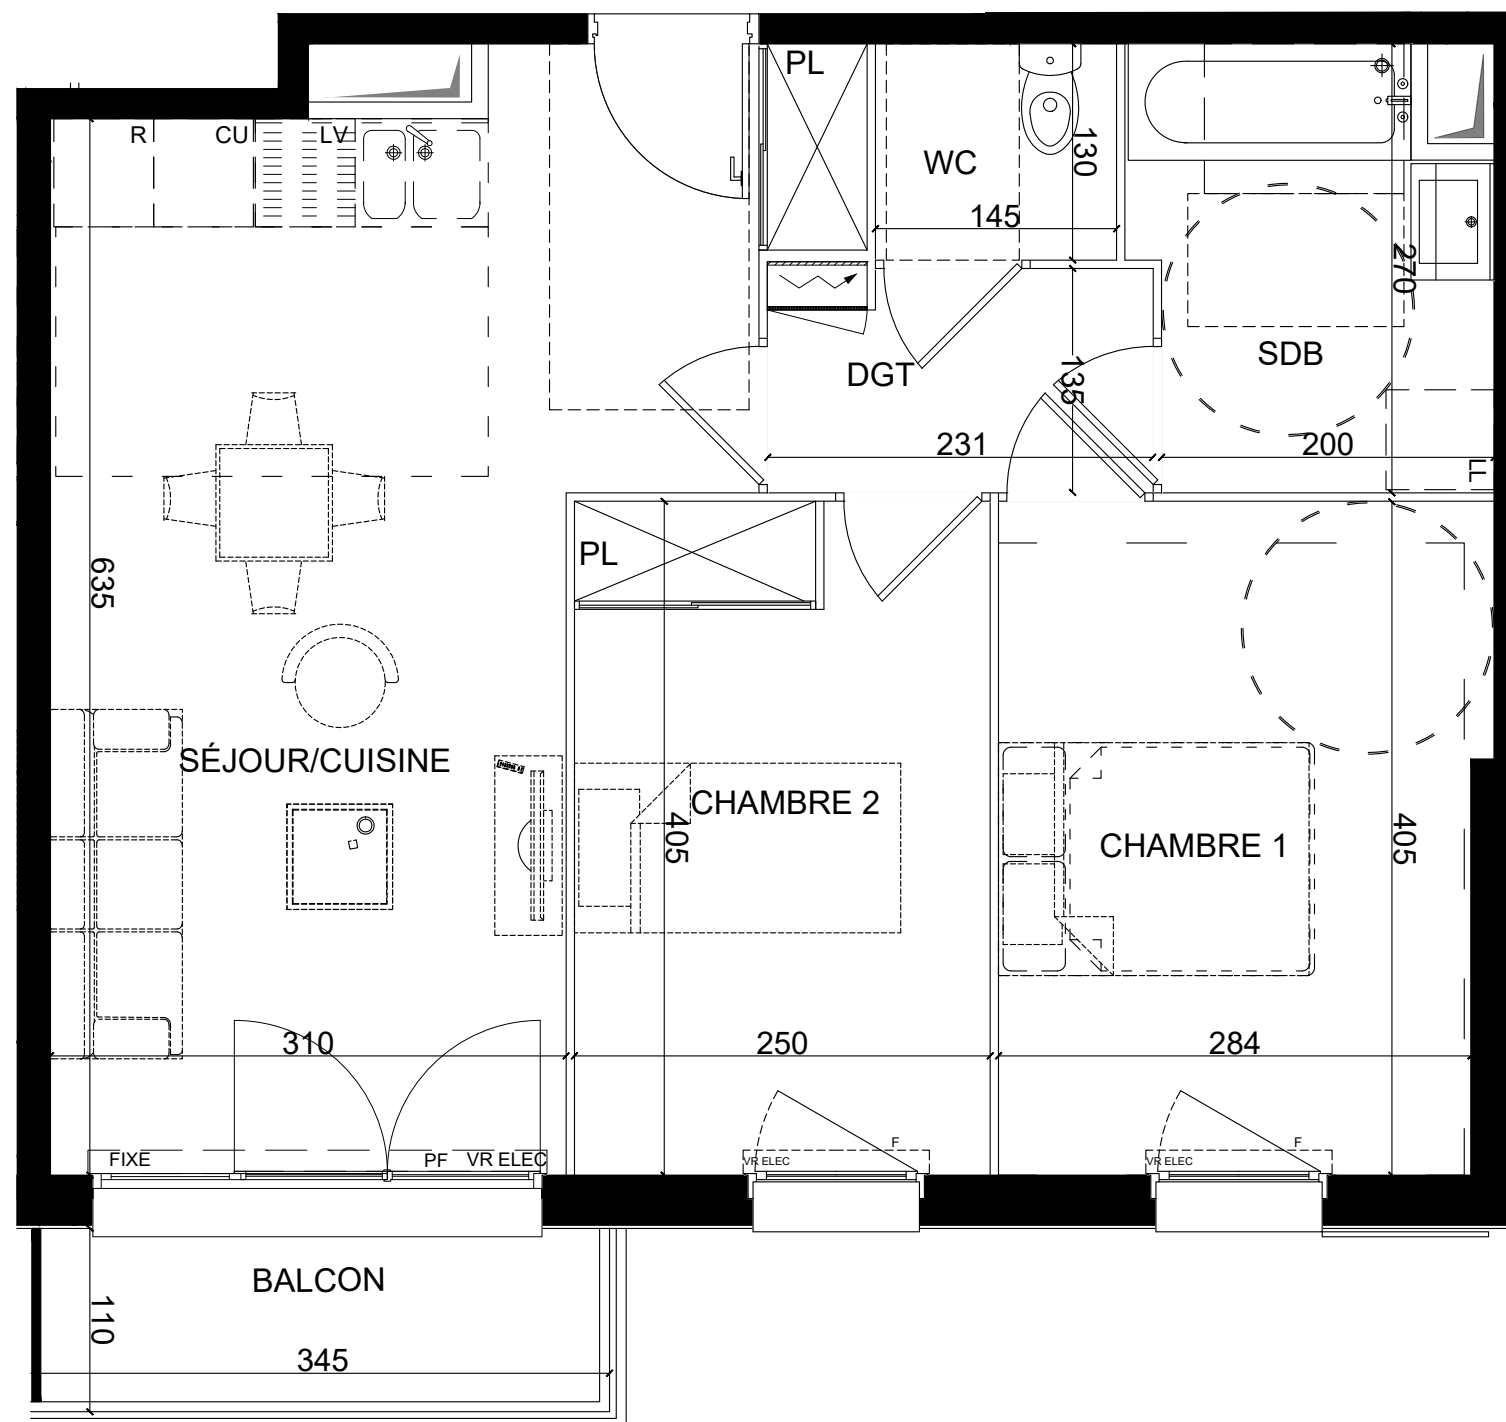

Séjour/Cuisine	23.85
Chambre 1	11.70
Chambre 2	10.10
DGT	2.95
SDB	5.35
WC	1.90

TOTAL SURFACES HABITABLES 55.85 m²

Balcon	3.80
--------	------

TOTAL SURFACES ANNEXES 3.80 m²

**LÉGENDE**


PF	Porte-fenêtre	LV	Lave-vaisselle
FE	Fenêtre avec allège à 1,30m	LL	Lave-linge
VR	Volet roulant	CU	Cuisson
F	Fenêtre	R	Réfrigérateur
PL	Placard		Tableau d'abonné
	Gaine technique		

Signature SCCV Montlhéry Rue de Paris :

Signature ACQUÉREUR :



Des modifications sont susceptibles d'être apportées à ce plan en fonction des contraintes techniques ou réglementaires de la réalisation, tant en ce qui concerne les dimensions libres que de l'équipement. Les surfaces indiquées sont indicatives. Les retombées, faux-plafonds, soffite, canalisations, chauffe-eau ainsi que l'emplacement des équipements sont figurés à titre indicatif. Les hauteurs des seuils et des allèges sont mesurées à l'appui béton. L'emplacement des radiateurs est à titre indicatif et ne prend pas en compte leurs dimensions finales.

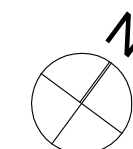

Nota : La surface des placards est incluse dans celle des pièces attenantes.

Le mobilier est représenté à titre indicatif