


CONFIDENCE

97 RUE DE BRUYERES / 2 RUE DE FOURY
92310 SEVRES

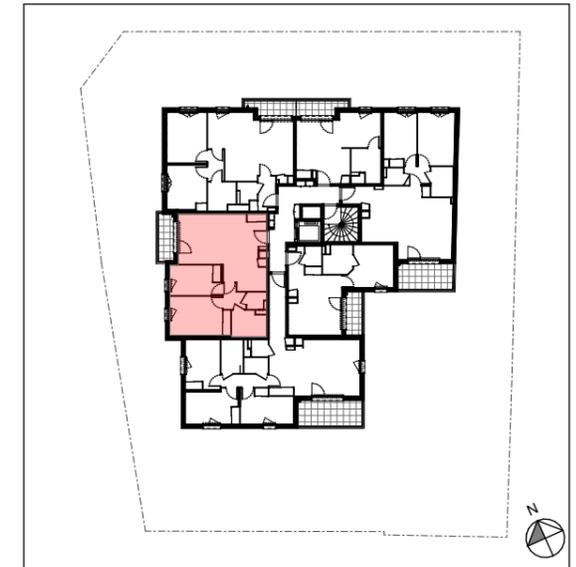

R+2	3 Pièces	N° 203
-----	----------	--------


TABLEAU DE SURFACES :

Séjour/Cuisine	32,83 m ²
Dgt	3,08 m ²
Ch-1	13,58 m ²
Ch-2	9,42 m ²
Sdb	5,37 m ²
Wc	1,89 m ²
SURFACE HABITABLE TOTAL :	<u>66,16 m²</u>

Balcon	4,34 m ²
SURFACE EXTERIEUR TOTAL :	<u>4,34 m²</u>

NOTA : La surface des placards est incluse dans celles des pièces attenantes.
Le mobilier est représenté à titre indicatif.

DATE : 03/02/2023 - indice 0

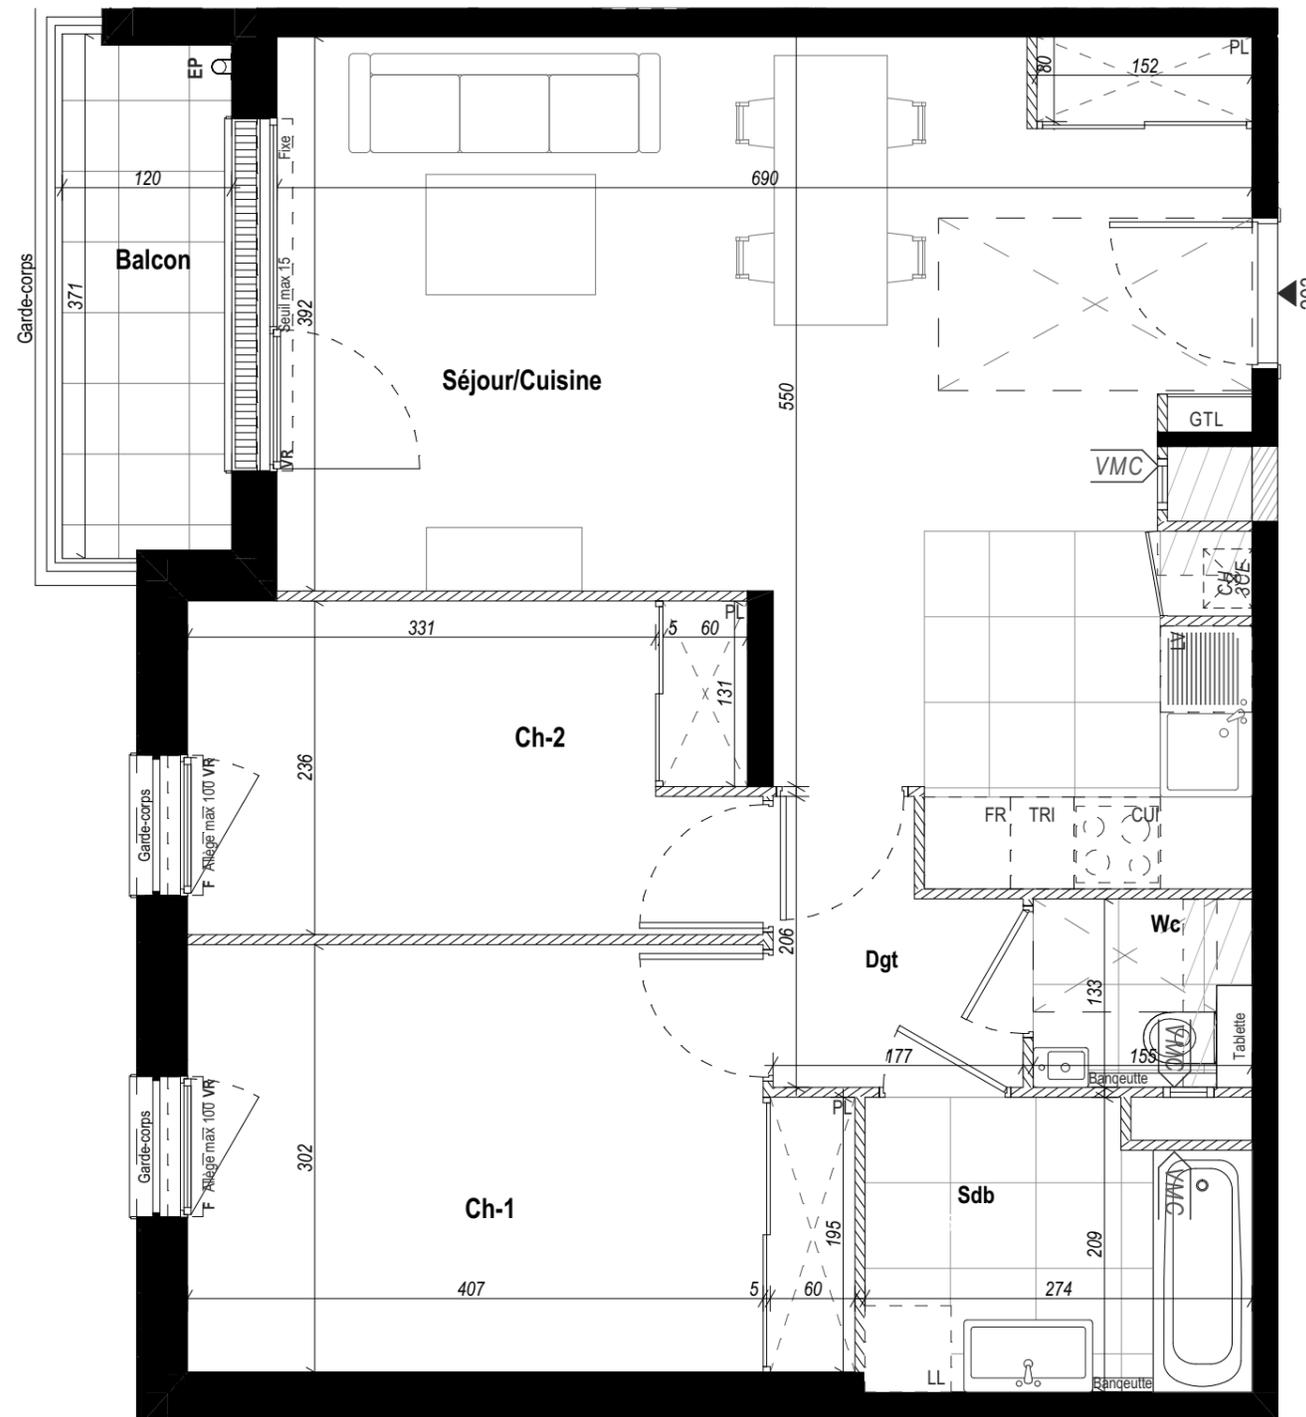

EVOLUTIF

PL	Placard	CH	Chaudière
VR	Volet roulant	LL	Lave-linge
GTL	Tableau électrique	LV	Lave-vaisselle
PF	Porte-fenêtre	FR	Réfrigérateur
F	Fenêtre	CUI	Cuisson
EP	Descente d'eau pluviale	Trappe de visite	
⌘	Robinet de puisage		

Signature SCCV SEVRES FOURY

Signature ACQUÉREUR:



NOTA :
Ces plans ne sont pas des plans d'exécution. Des modifications peuvent être apportées à ce plan en fonction des nécessités techniques et administratives lors de la réalisation notamment pour les dimensions libres, les positions de baies, équipements et hauteurs sous plafonds. Les surfaces données sont approximatives. Les retombées, soffites, faux plafonds, emplacement des équipements sont figurés à titre indicatif. Les surfaces habitables sont conformes au décret du 23 mars 1997 (art.4.1).

