




QUARTUS

LA VILLE AVEC VUE SUR DEMAIN

LES JARDINS D'ALTHEA

Voie François PEATRIK
92350 LE PLESSIS-ROBINSON

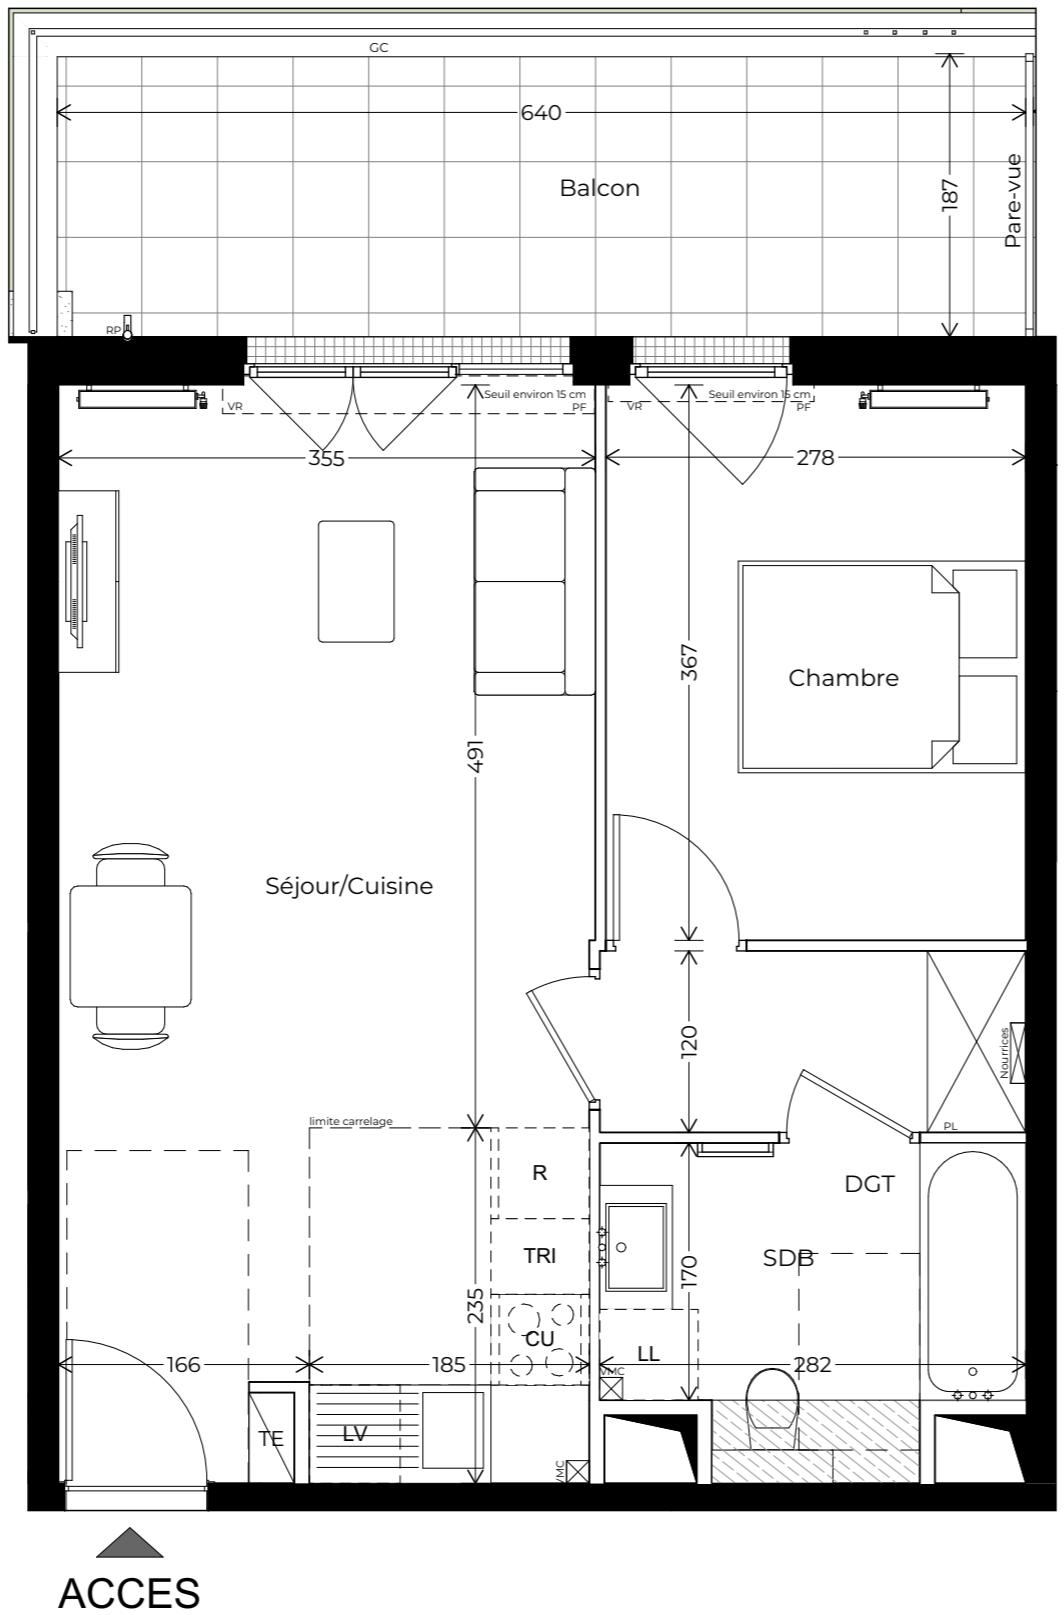

Pour L'ACQUEREUR

Pour la SCCV PLESSIS PEATRIK

Nota :Les surfaces données sont données à titre indicatif et les surfaces habitables sont conformes au décret du 23 Mars 1997 (art.4.1) Des modifications sont susceptibles d'être apportées à ce plan en fonction des nécessités techniques, réglementaires ou administratives lors de la réalisation, tant ce qui concerne les dimensions libres et les équipements. Les sofities,faux plafonds,retombées,gaines techniques,canalisations,trappes de visite ,descente d'eaux pluviales,équipements électriques et meubles ne sont pas systématiquement représentés ou le sont à titre indicatif. Les dimensions et implantations des appareils de chauffage, lorsqu'ils sont représentés, sont également indicatives et seront soumises à la conformité de l'étude thermique.La hauteur des seuils est approximative et correspond à la différence entre les niveaux finis intérieur et ils ne seront pas supérieures à celles autorisées par les diverses réglementations.

Nota: La superficie des placards est incluse dans celle des pièces attenantes

| FGFNDF

PF : Porte Fenêtre	CU : Cuisson
F : Fenêtre	R : Réfrigérateur
VR : Volet Roulant	LL : Lave Linge
GC : Garde-corps	LV : Lave Vaisselle
PL : Placard	TE : Tableau électrique
CC : Contre-clouison	TRI : Tri sélectif

	Pleine terre
	Bande stérile
	Dalles sur plot
	Sèche serviette
	Nourrices
	VMC
	Robinet de puisage
	Radiateur

22 24/10/2025

INDICE: 00 DATE: 01/12/2025 PLAN DE RESERVATION

ECHELLE	0	1m	2m	3m
---------	---	----	----	----