


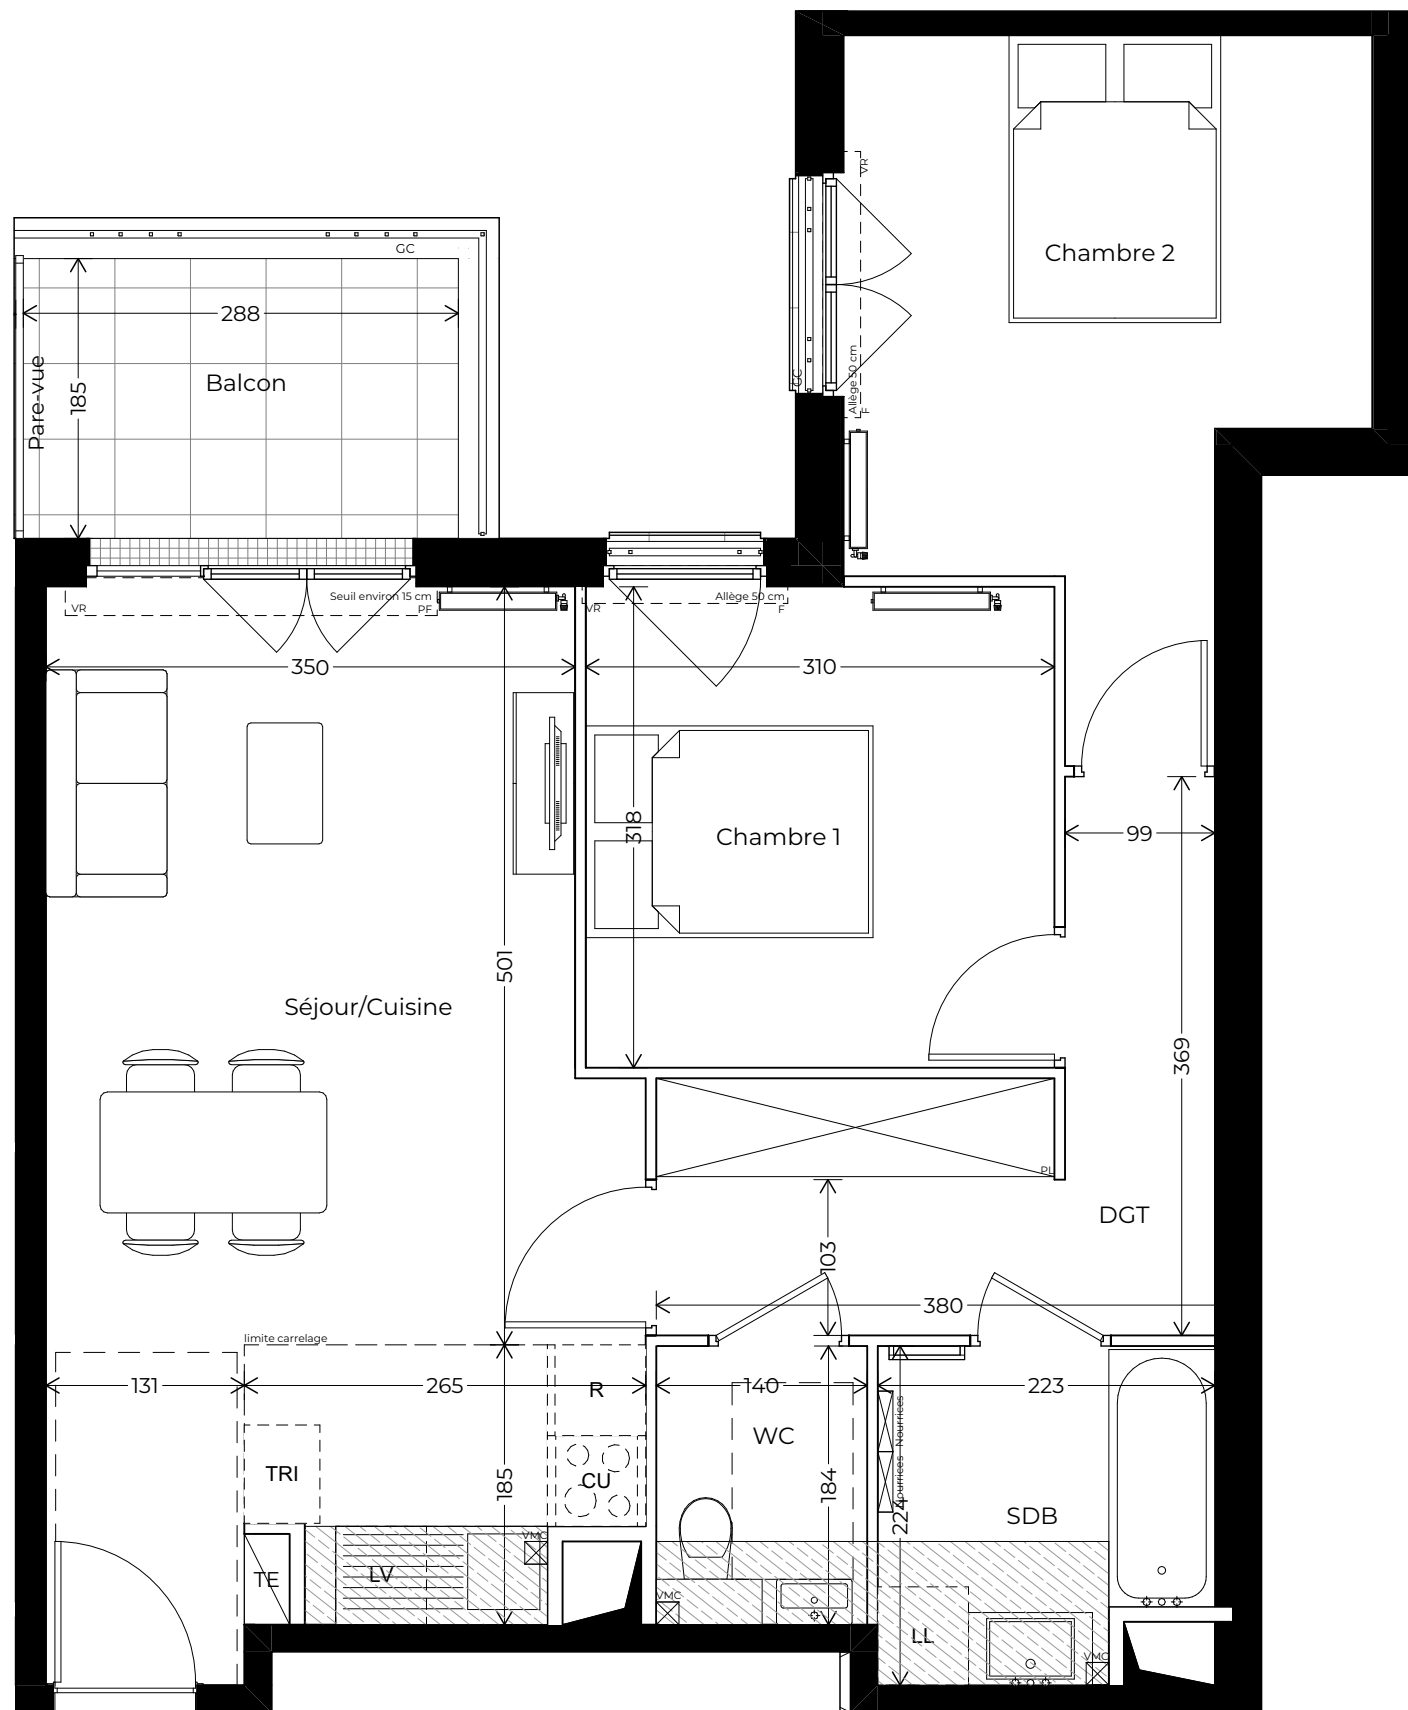

ACCES

Pour L'ACQUEREUR

Pour la SCCV PLESSIS PEATRIK


Nota :Les surfaces données sont données à titre indicatif et les surfaces habitables sont conformes au décret du 23 Mars 1997 (art.4.1) Des modifications sont susceptibles d'être apportées à ce plan en fonction des nécessités techniques, réglementaires ou administratives lors de la réalisation, tant ce qui concerne les dimensions libres et les équipements. Les soffites, faux plafonds, retombées, gaines techniques, canalisations, trappes de visite, descente d'eaux pluviales, équipements électriques et meubles ne sont pas systématiquement représentés ou le sont à titre indicatif. Les dimensions et implantations des appareils de chauffage, lorsqu'ils sont représentés, sont également indicatives et seront soumises à la conformité de l'étude thermique. La hauteur des seuils est approximative et correspond à la différence entre les niveaux finis intérieur et ils ne seront pas supérieures à celles autorisées par les diverses réglementations.

QUARTUS

LA VILLE AVEC VUE SUR DEMAIN

LES JARDINS D'ALTHEA

Voie François PEATRIK
92350 LE PLESSIS-ROBINSON

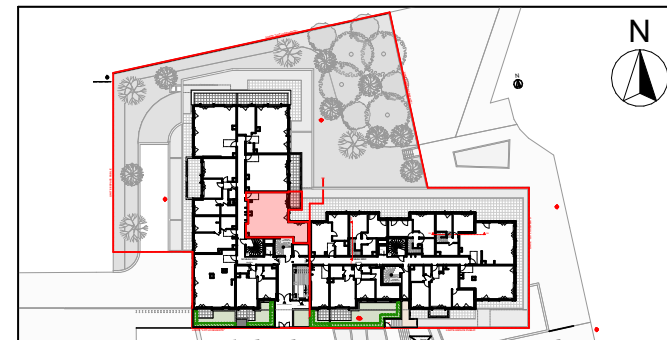

APPARTEMENT A08
BATIMENT A
ETAGE RDC
3 PIECES

NON PMR

Séjour/Cuisine	25,5 m ²
Chambre 1	9,9 m ²
Chambre 2	12,7 m ²
SDB	4,6 m ²
WC	2,6 m ²
DGT	8,2 m ²

SURFACE TOTALE HABITABLE 63,5 m²

Balcon	5,6 m ²
--------	--------------------

SURFACE TOTALE ANNEXE 5,6 m²

Nota: La superficie des placards est incluse dans celle des pièces attenantes

LEGENDE

PF : Porte Fenêtre	CU : Cuisson
F : Fenêtre	R : Réfrigérateur
VR : Volet Roulant	LL : Lave Linge
GC : Garde-corps	LV : Lave Vaisselle
PL : Placard	TE : Tableau électrique
CC : Contre-cloison	TRI : Tri sélectif

Pleine terre	Sèche serviette
Bande stérile	Radiateur
Dalles sur plot	VMC
	Robinet de puisage

Soffite / faux plafond (Hauteur minimum de 2.10m)

INDICE: 00 DATE : 01/12/2025 PLAN DE RESERVATION

ECHELLE 0 1m 2m 3m