





LES JARDINS D'ALTHEA

Voie François PEATRIK
92350 LE PLESSIS-ROBINSON

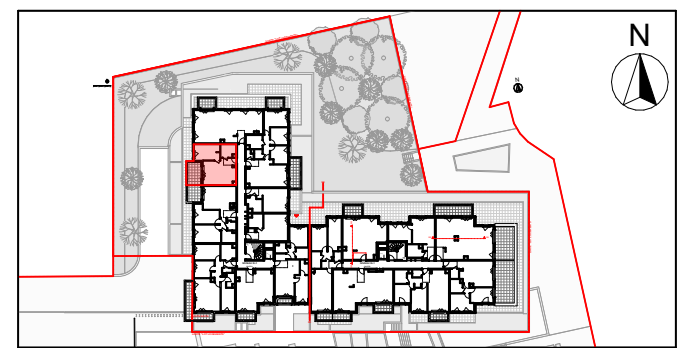

APPARTEMENT A15
BATIMENT A
ETAGE R+1
2 PIECES

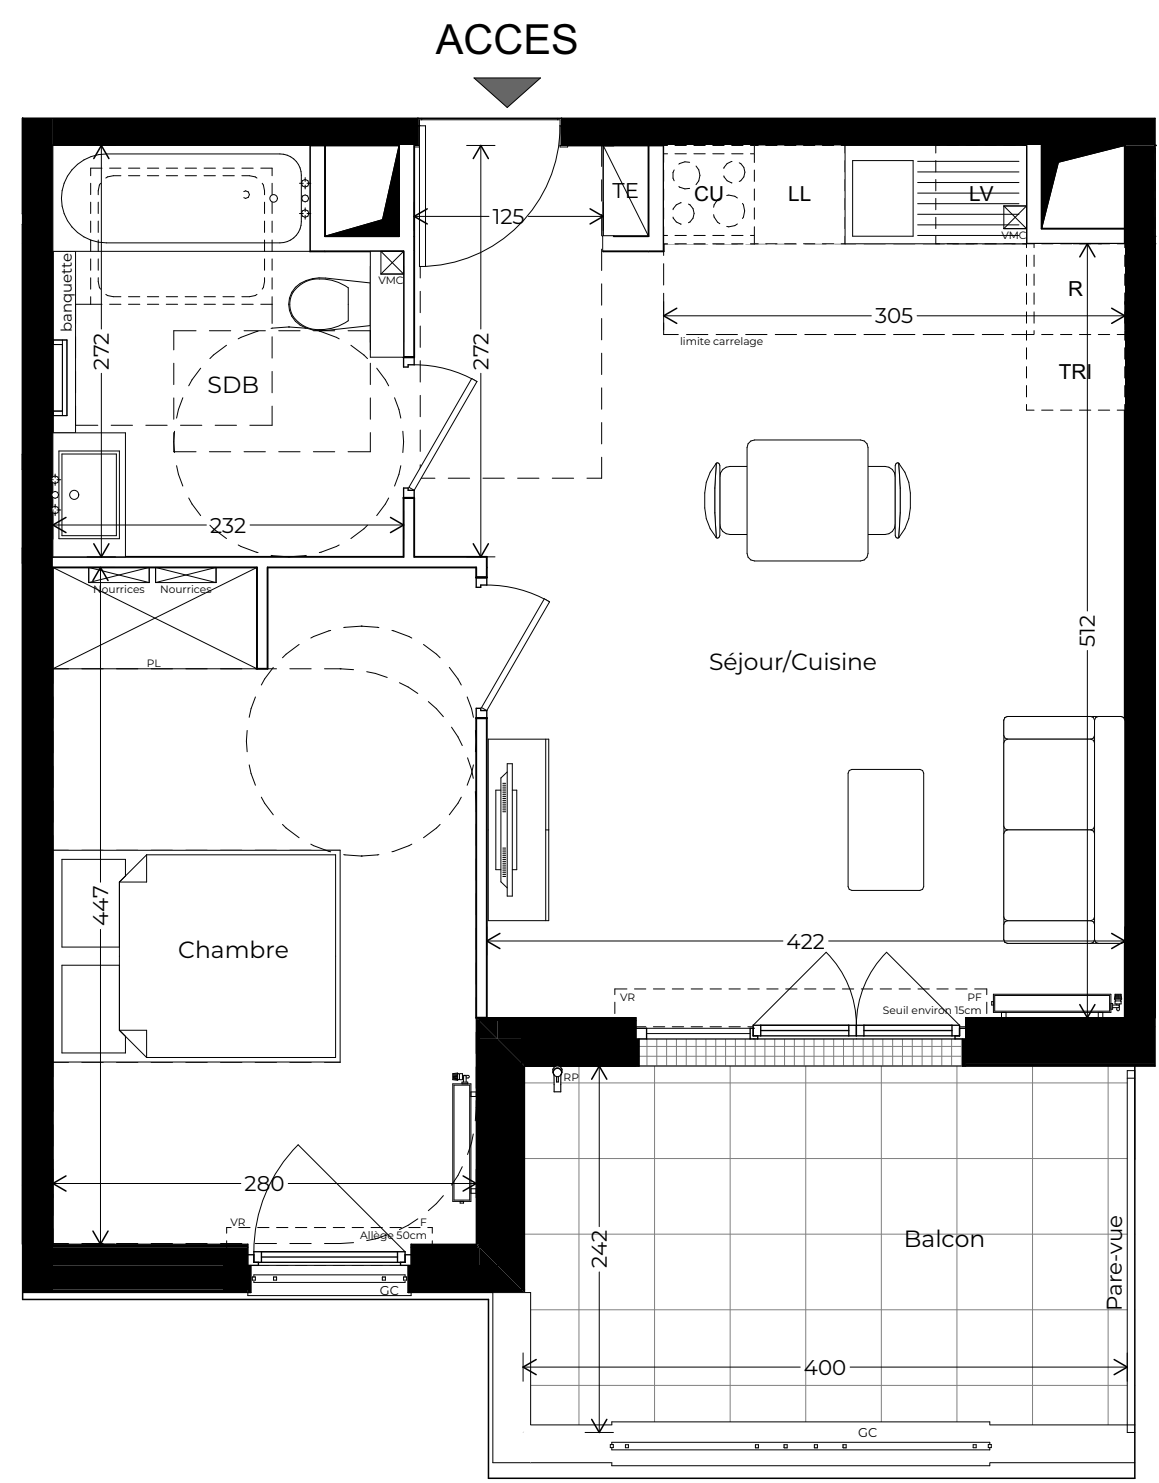

Séjour/Cuisine	24,9 m ²
Chambre	12,5 m ²
SDB	5,9 m ²
SURFACE TOTALE HABITABLE	43,3 m²
Balcon	9,6 m ²
SURFACE TOTALE ANNEXE	9,6 m²

Nota: La superficie des placards est incluse dans celle des pièces attenantes

LEGENDE

PF : Porte Fenêtre	CU : Cuisson
F : Fenêtre	R : Réfrigérateur
VR : Volet Roulant	LL : Lave Linge
GC : Garde-corps	LV : Lave Vaisselle
PL : Placard	TE : Tableau électrique
CC : Contre-cloison	TRI : Tri sélectif

Pleine terre	Sèche serviette
Bande stérile	Nourrices
Dalles sur plot	VMC
	Robinets de puisage
	Radiateur

Soffite / faux plafond (Hauteur minimum de 2.10m)