


GREENSIDE

309 ROUTE DE GRASSE
06740 CHATEAUNEUF-GRASSE

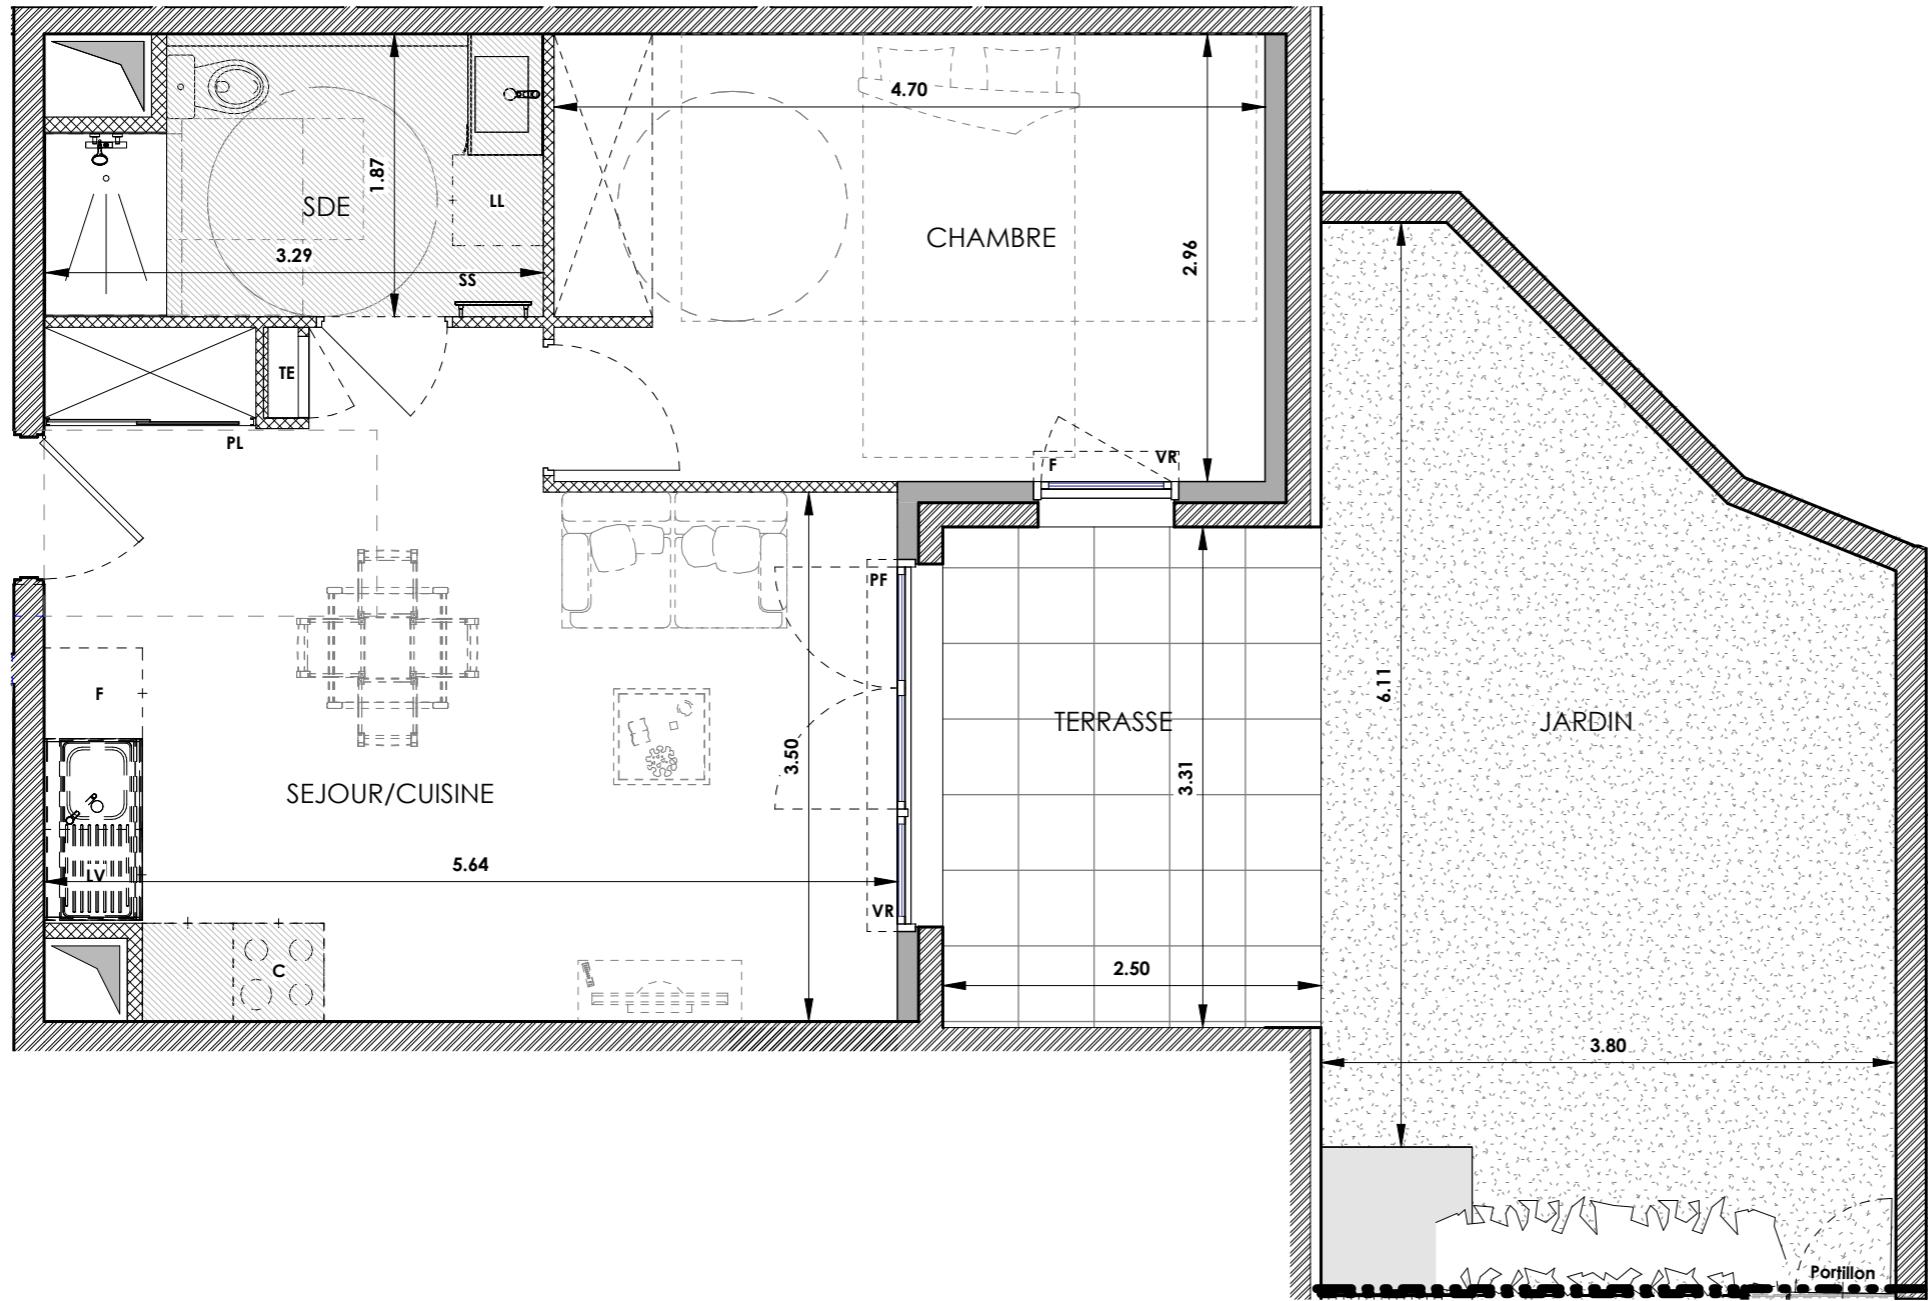

Ces plans ne sont pas des plans d'exécution. Dans les conditions définies à l'acte VEFA signé, des modifications peuvent être apportées à ce plan en fonction des nécessités techniques et administratives lors de la réalisation notamment pour les dimensions libres, les positions des baies, équipements et hauteurs sous plafond. Les surfaces données sont approximatives et pourront varier selon les termes de l'acte VEFA. Les retombées, soffites, faux-plafonds, emplacements des équipements sont figurés à titre indicatif. Les surfaces habitables sont conformes au décret du 23 mars 1997 (art. 4.1).

Date : 17/10/2025

INDICE 1

RDj	B001	T2
SEJOUR/CUISINE		22.7 m ²
CHAMBRE		13.9 m ²
SDE		5.6 m ²
SURFACE HABITABLE TOTALE :		42.2 m²
JARDIN		21.8 m ²
TERRASSE		8.3 m ²
SURFACE PRIVATIVE TOTALE :		72.3 m²
Emplacement éléments de cuisine:	Menuiserie & équipement:	
[LL] Lave-linge	[C] Cuisson	PF Porte-fenêtre F Fenêtre
[LV] Lave-vaisselle	[R] Réfrigérateur	VR Coffre de volet roulant SS Sèche serviette
[PL] Placard		PL Placard PV Pare vue
Réglementation pour les personnes à mobilité réduite:	Éléments constructifs:	
Aire de transfert de 80x130cm	Cercle de 150cm de retourner	GC Garde-corps
Manœuvre de porte 120x220cm		Faux-plafond
		Tableau électrique
		Cloison sur carrelage
		Clôture