
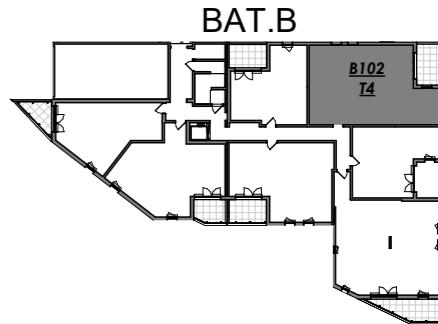


GREENSIDE

309 ROUTE DE GRASSE
06740 CHATEAUNEUF-GRASSE

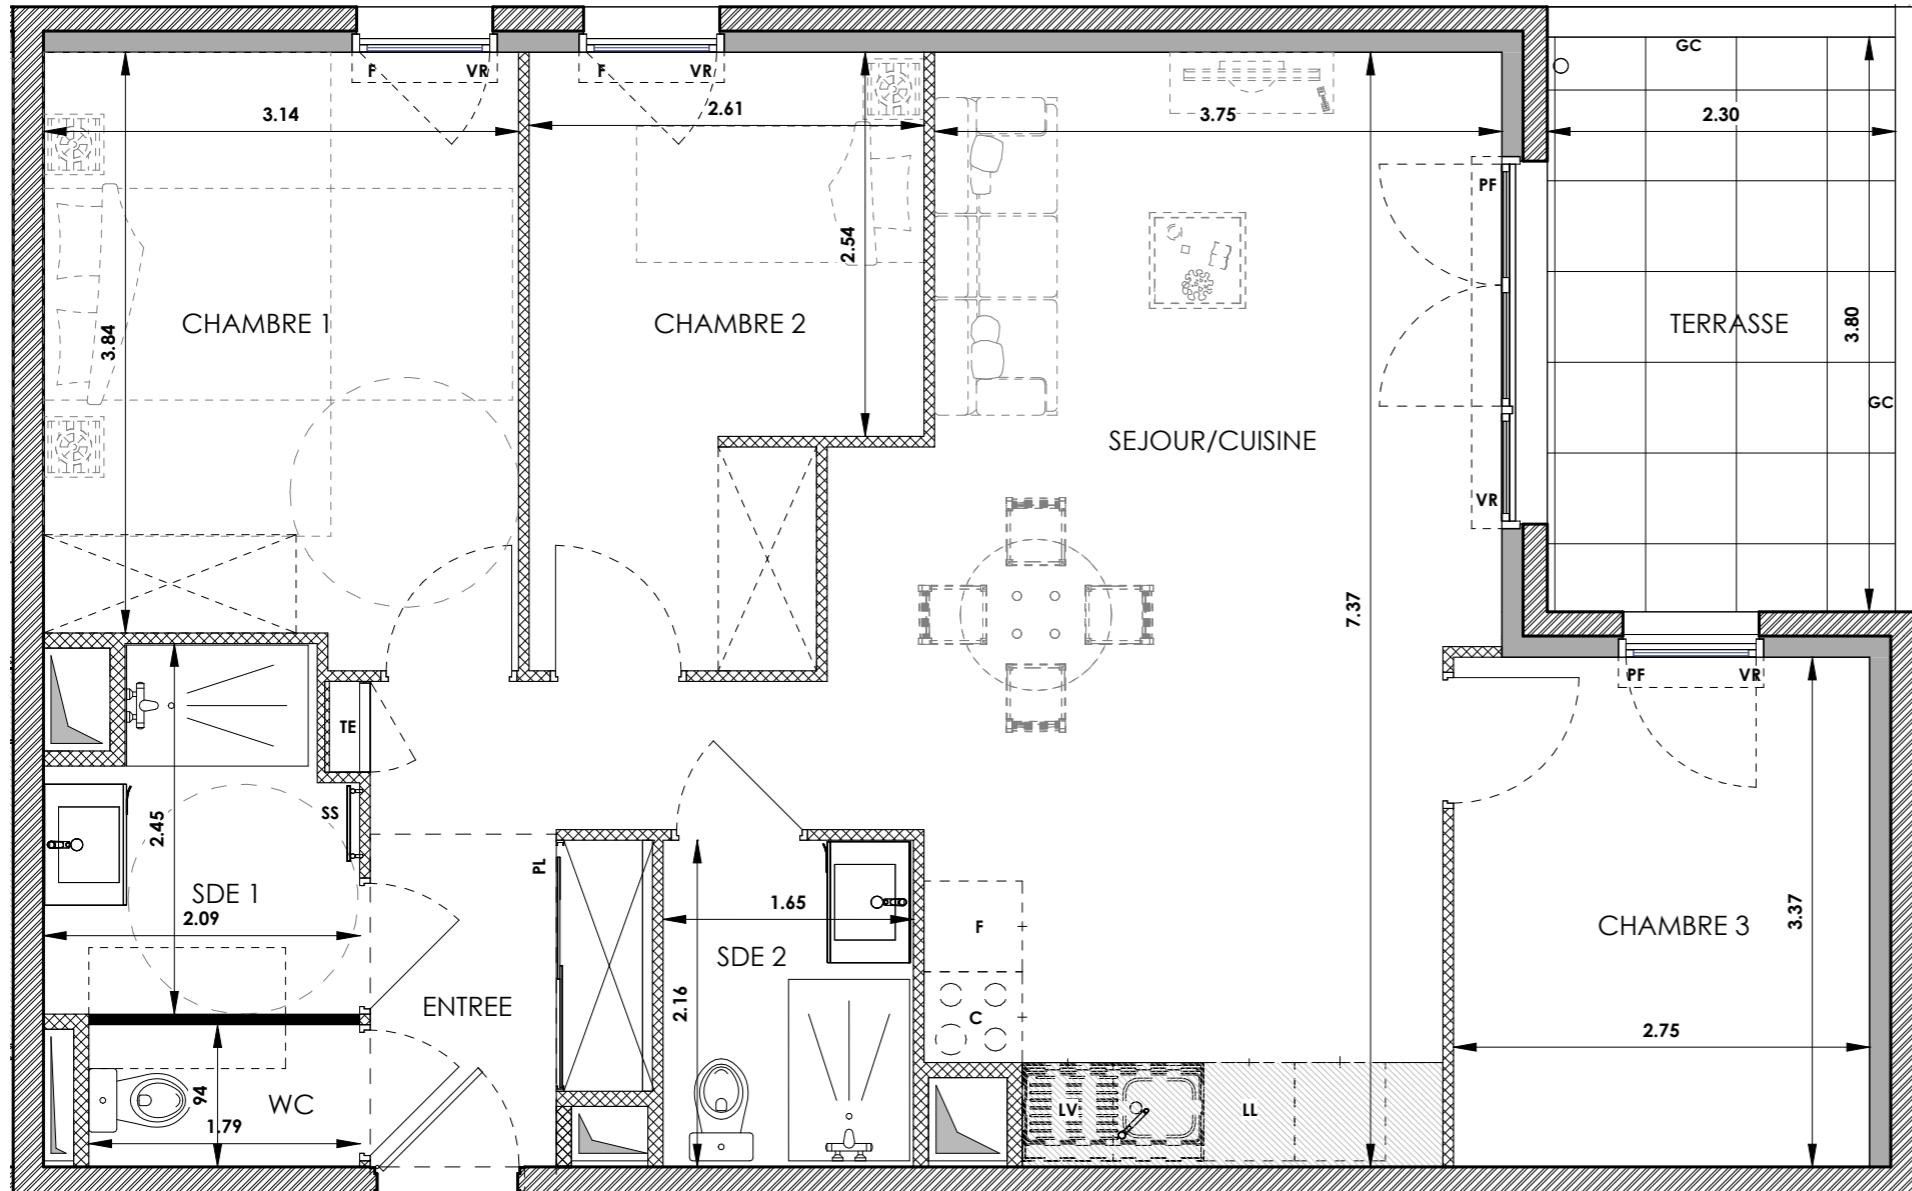

PLAN DE VENTE - PROVISOIRE-

Niveau	N° de lot	Type
RDC	B102 1/2	T4

SEJOUR/CUISINE	27.8 m ²
CHAMBRE 1	12.4 m ²
CHAMBRE 2	9.5 m ²
CHAMBRE 3	9.3 m ²
ENTREE	6.8 m ²
SDE 1	4.4 m ²
SDE 2	3.6 m ²
WC	1.7 m ²

SURFACE HABITABLE TOTALE :	75.5 m ²
----------------------------	---------------------

JARDIN	40.1 m ²
TERRASSE	8.7 m ²


SURFACE PRIVATIVE TOTALE :	124.3 m ²
----------------------------	----------------------

Emplacement éléments de cuisine:	Menuiserie & équipement:
<input type="checkbox"/> LL Lave-linge	PF Porte-fenêtre
<input type="checkbox"/> LV Lave-vaisselle	F Fenêtre
<input type="checkbox"/> PL Placard	VR Coffre de volet roulant
<input type="checkbox"/> LL Lave-linge	SS Sèche serviette
<input type="checkbox"/> LV Lave-vaisselle	F Réfrigérateur
<input type="checkbox"/> TE Tableau électrique	PL Placard
<input type="checkbox"/> PF Porte-fenêtre	PV Pare vue

Règlementation pour les personnes à mobilité réduite:	Éléments constructifs:
<input type="checkbox"/> Aire de transfert de 80x130cm	GC Garde-corps
<input type="checkbox"/> Manœuvre de porte 120x220cm	Faux-plafond
<input type="checkbox"/> Cercle de retourement de 150cm	Gaine technique
<input type="checkbox"/> Tableau électrique	Tableau
<input type="checkbox"/> Cloison sur carrelage	Clôture

GREENSIDE

309 ROUTE DE GRASSE
06740 CHATEAUNEUF-GRASSE

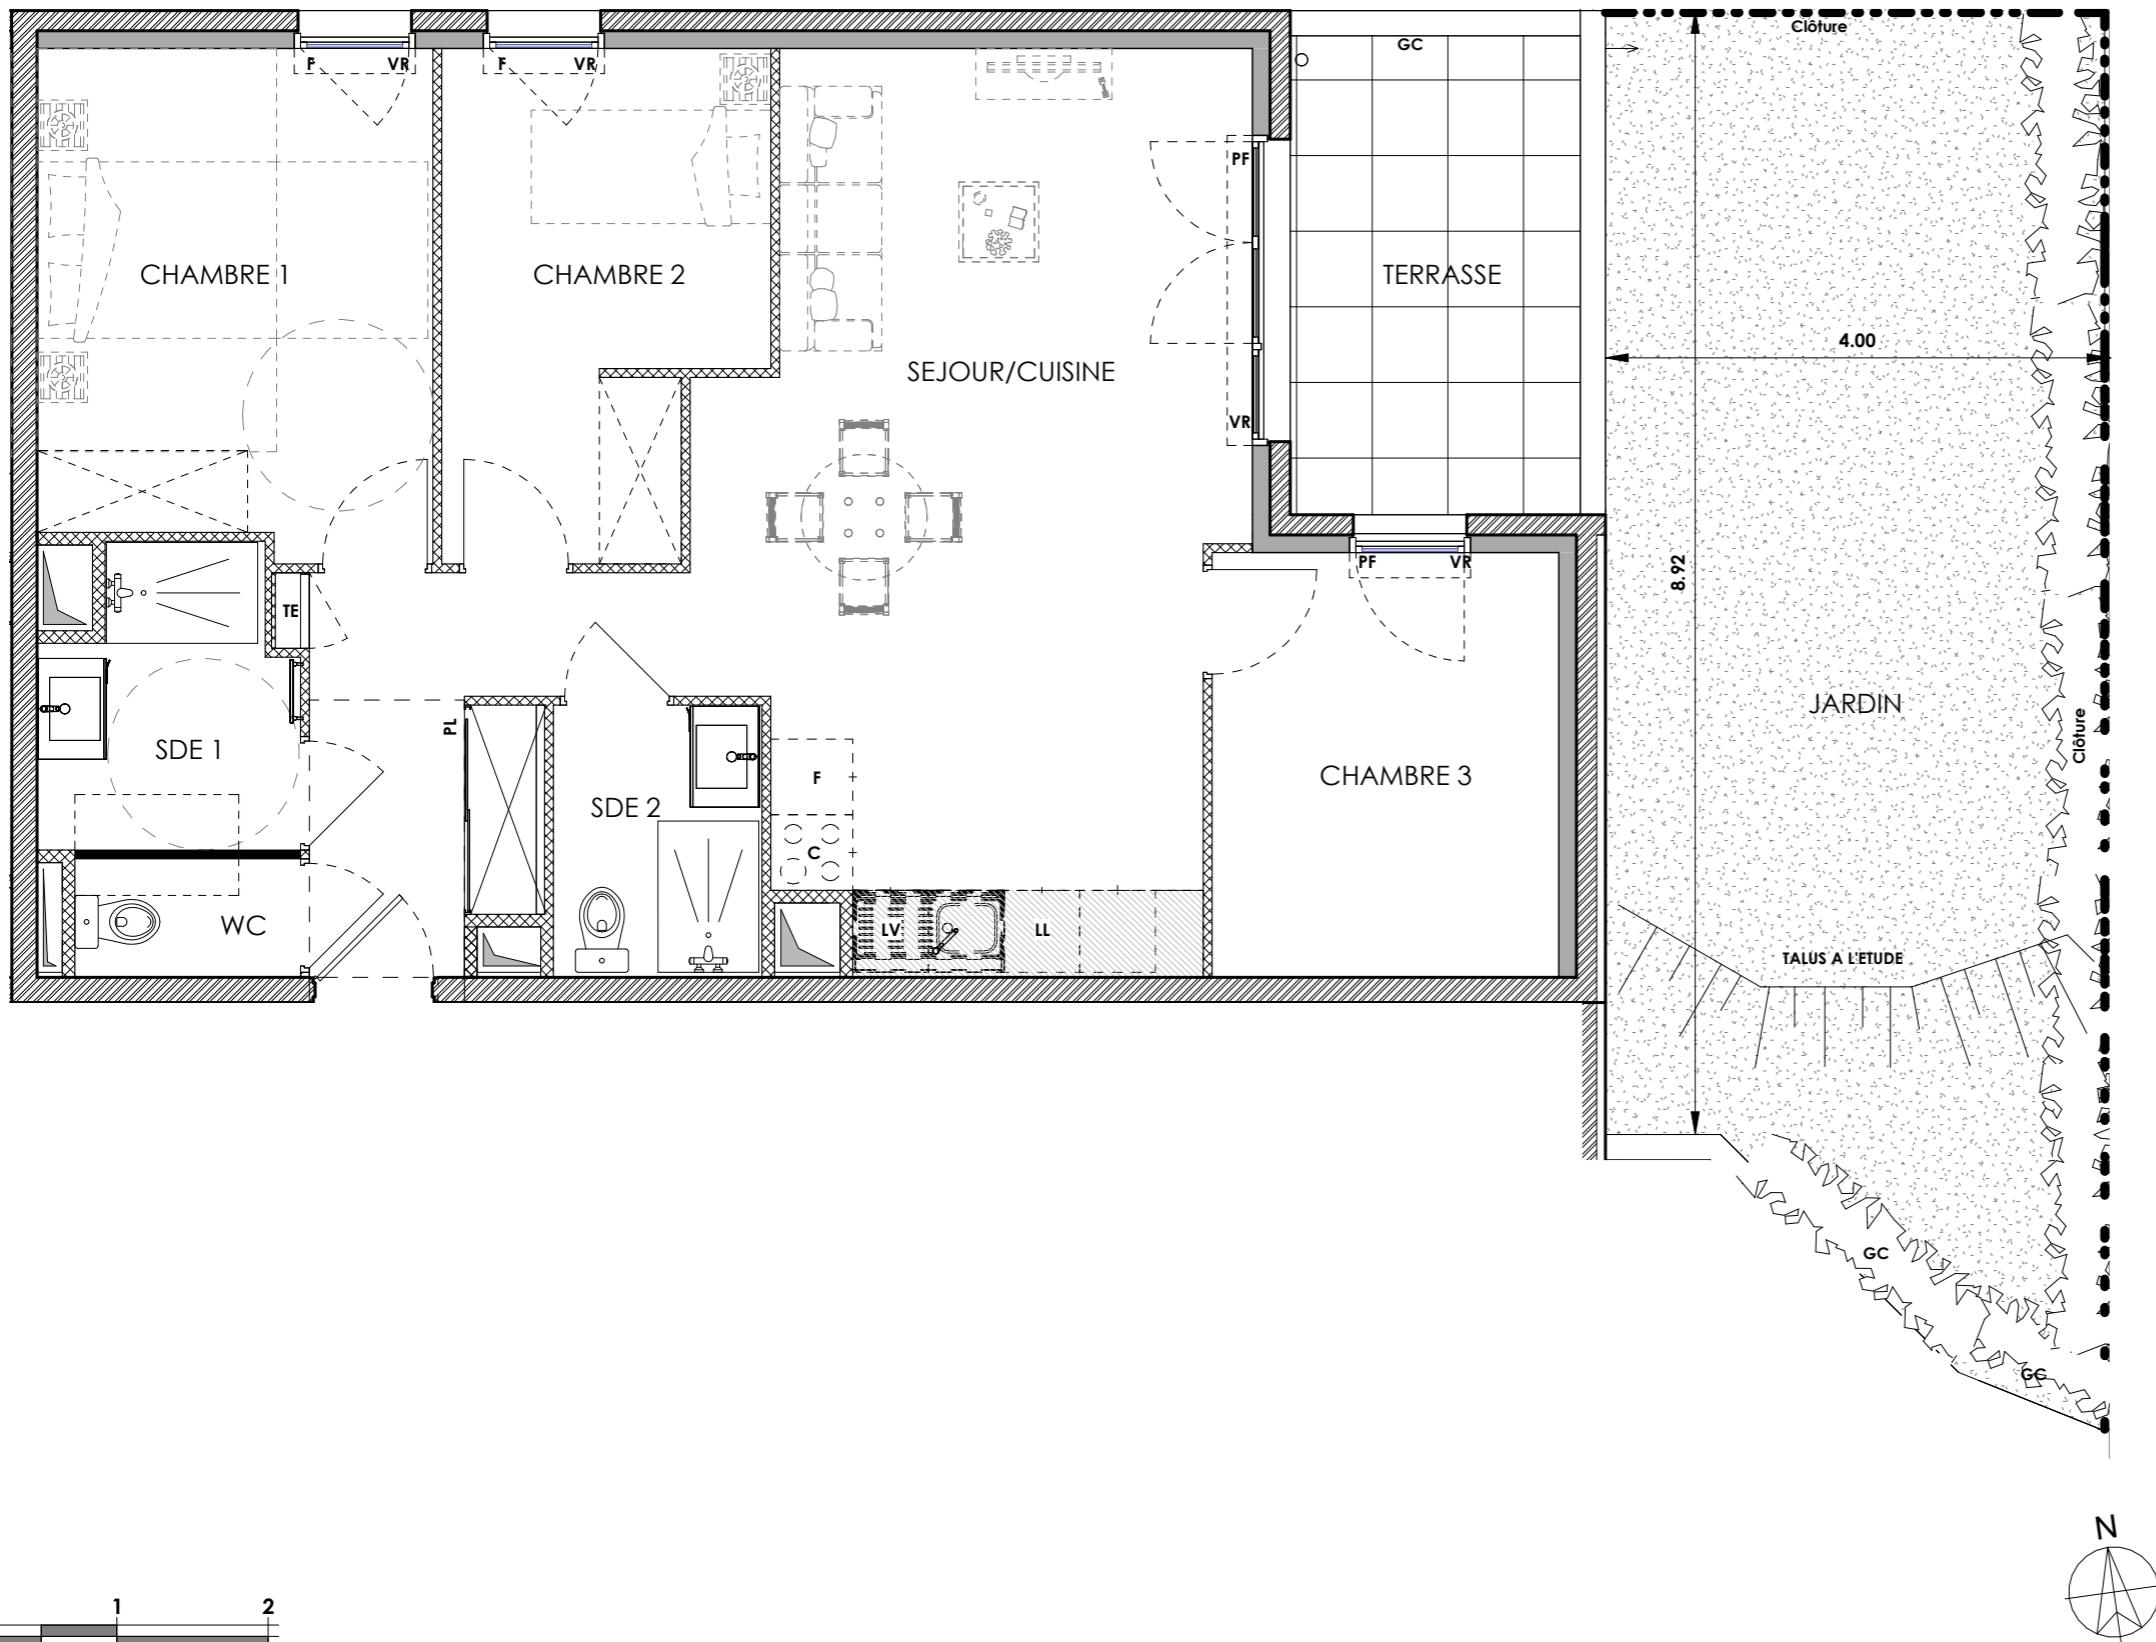

PLAN DE VENTE - PROVISOIRE-

Niveau	N° de lot	Type
RDC	B102 2/2	T4

SEJOUR/CUISINE	27.8 m ²
CHAMBRE 1	12.4 m ²
CHAMBRE 2	9.5 m ²
CHAMBRE 3	9.3 m ²
ENTREE	6.8 m ²
SDE 1	4.4 m ²
SDE 2	3.6 m ²
WC	1.7 m ²

SURFACE HABITABLE TOTALE : 75.5 m²

JARDIN 40.1 m²
TERRASSE 8.7 m²

SURFACE PRIVATIVE TOTALE : 124.3 m²

Emplacement éléments de cuisine:	Menuiserie & équipement:
PF Porte-fenêtre	F Fenêtre
VR Coffre de volet roulant	SS Sèche serviette
PL Placard	PV Pare vue
LV Lave-vaisselle	Cuisson
LL Lave-linge	Refrigerateur
TE Tableau électrique	
GC Garde-corps	Gaine technique
Manoeuvre de porte 120x220cm	Faux-plafond
Aire de transfert de 80x130cm	Tableau
Cercle de 150cm de retourement	
Clôture sur carrelage	Clôture