


# GREENSIDE

309 ROUTE DE GRASSE  
06740 CHATEAUNEUF-GRASSE

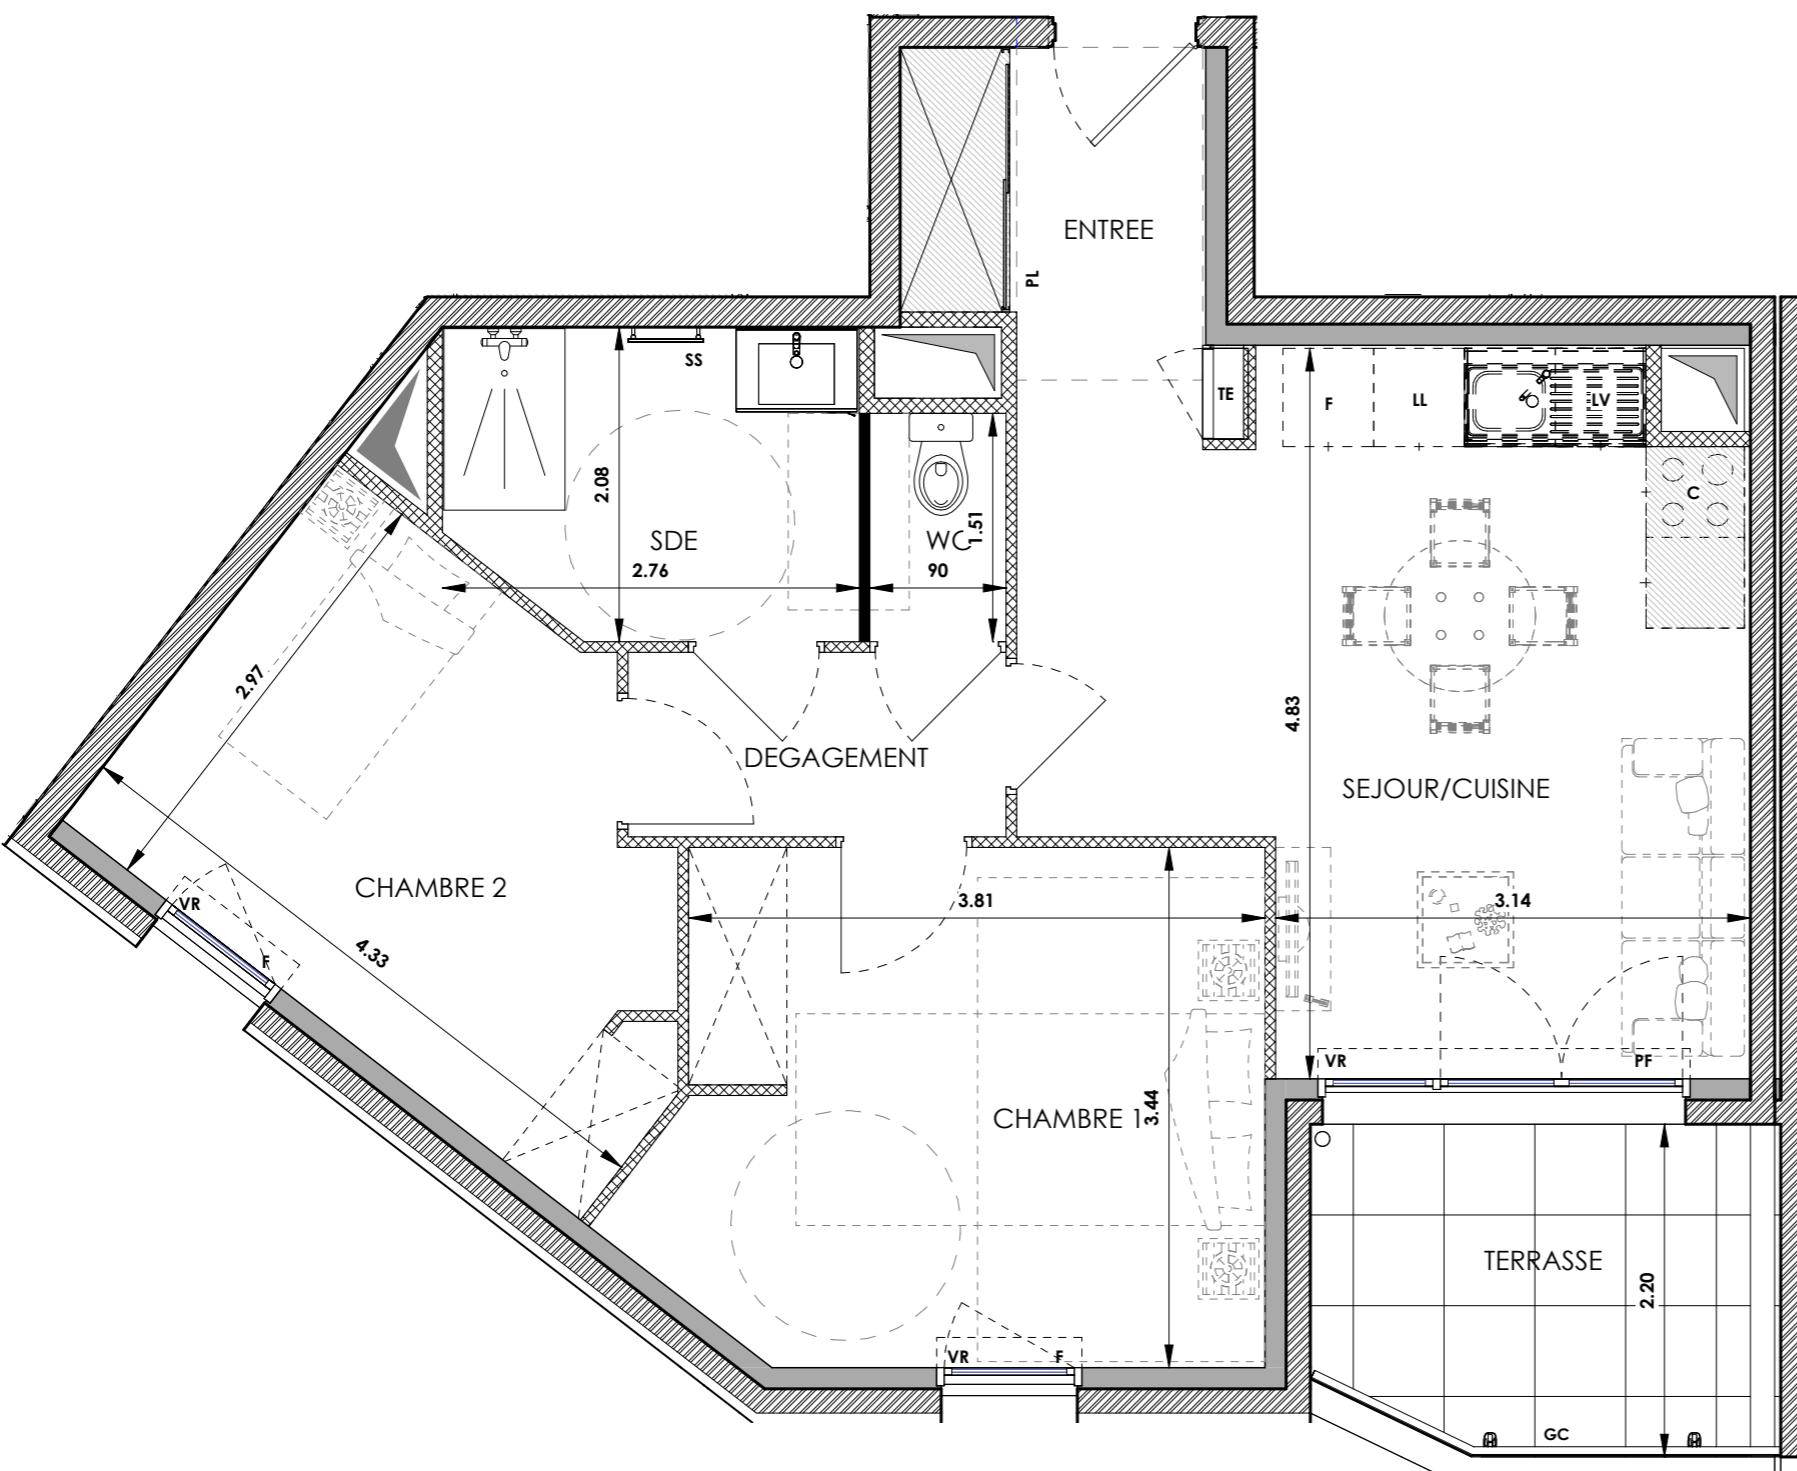


0 1 2

Ces plans ne sont pas des plans d'exécution. Dans les conditions définies à l'acte VEFA signé, des modifications peuvent être apportées à ce plan en fonction des nécessités techniques et administratives lors de la réalisation notamment pour les dimensions libres, les positions des baies, équipements et hauteurs sous plafond. Les surfaces données sont approximatives et pourront varier selon les termes de l'acte VEFA. Les retombées, soffites, faux-plafonds, emplacements des équipements sont figurés à titre indicatif. Les surfaces habitables sont conformes au décret du 23 mars 1997 (art. 4.1).



Date : 17/10/2025

INDICE 1

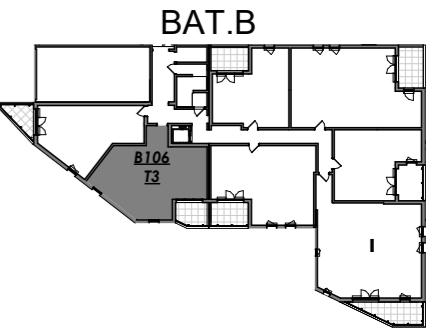

## PLAN DE VENTE - PROVISOIRE-

Niveau	N° de lot	Type
RDC	B106	T3

SEJOUR/CUISINE	20.4 m <sup>2</sup>
CHAMBRE 1	13.4 m <sup>2</sup>
CHAMBRE 2	11.1 m <sup>2</sup>
SDE	5.4 m <sup>2</sup>
ENTREE	3.5 m <sup>2</sup>
DEGAGEMENT	3.0 m <sup>2</sup>
WC	1.4 m <sup>2</sup>

SURFACE HABITABLE TOTALE : 58.2 m<sup>2</sup>

TERRASSE 6.1 m<sup>2</sup>

SURFACE PRIVATIVE TOTALE : 64.3 m<sup>2</sup>

Emplacement éléments de cuisine:	Menuiserie & équipement:
PF Porte-fenêtre	F Fenêtre
VR Coffre de volet roulant	SS Sèche serviette
PL Placard	PV Pare vue
LL Lave-linge	Cuisson
LV Lave-vaisselle	Réfrigérateur

Règlementation pour les personnes à mobilité réduite:	Éléments constructifs:
Aire de transfert de 80x130cm	Gaine technique
Manœuvre de porte 120x220cm	Faux-plafond
Tableau électrique	Tableau électrique
Clôture sur carrelage	Clôture