


GREENSIDE

309 ROUTE DE GRASSE
06740 CHATEAUNEUF-GRASSE

BAT.B

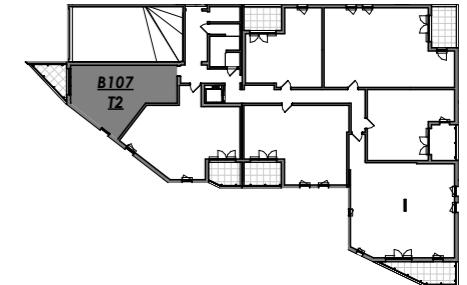

PLAN DE VENTE - PROVISOIRE-

Niveau	N° de lot	Type
RDC	B107	T2

SEJOUR/CUISINE	20.2 m ²
CHAMBRE	12.6 m ²
SDE	5.6 m ²
ENTREE	5.5 m ²
SDE	


SURFACE HABITABLE TOTALE :	43.9 m ²
----------------------------	---------------------

TERRASSE	5.8 m ²
----------	--------------------

SURFACE PRIVATIVE TOTALE :	49.7 m ²
----------------------------	---------------------

Emplacement éléments de cuisine:	Menuiserie & équipement:
<input type="checkbox"/> LL Lave-linge	PF Porte-fenêtre
<input type="checkbox"/> VR Coffre de volet roulant	F Fenêtre
<input type="checkbox"/> LV Lave-vaisselle	SS Sèche serviette
<input type="checkbox"/> PL Placard	Réfrigérateur
	PV Pare vue

Règlementation pour les personnes à mobilité réduite:	Éléments constructifs:
<input type="checkbox"/> Aire de transfert de 80x130cm	GC Garde-corps
<input type="checkbox"/> Manœuvre de porte 120x220cm	Faux-plafond
	Gaine technique
	Tableau électrique
	Cloison sur carrelage
	Clôture

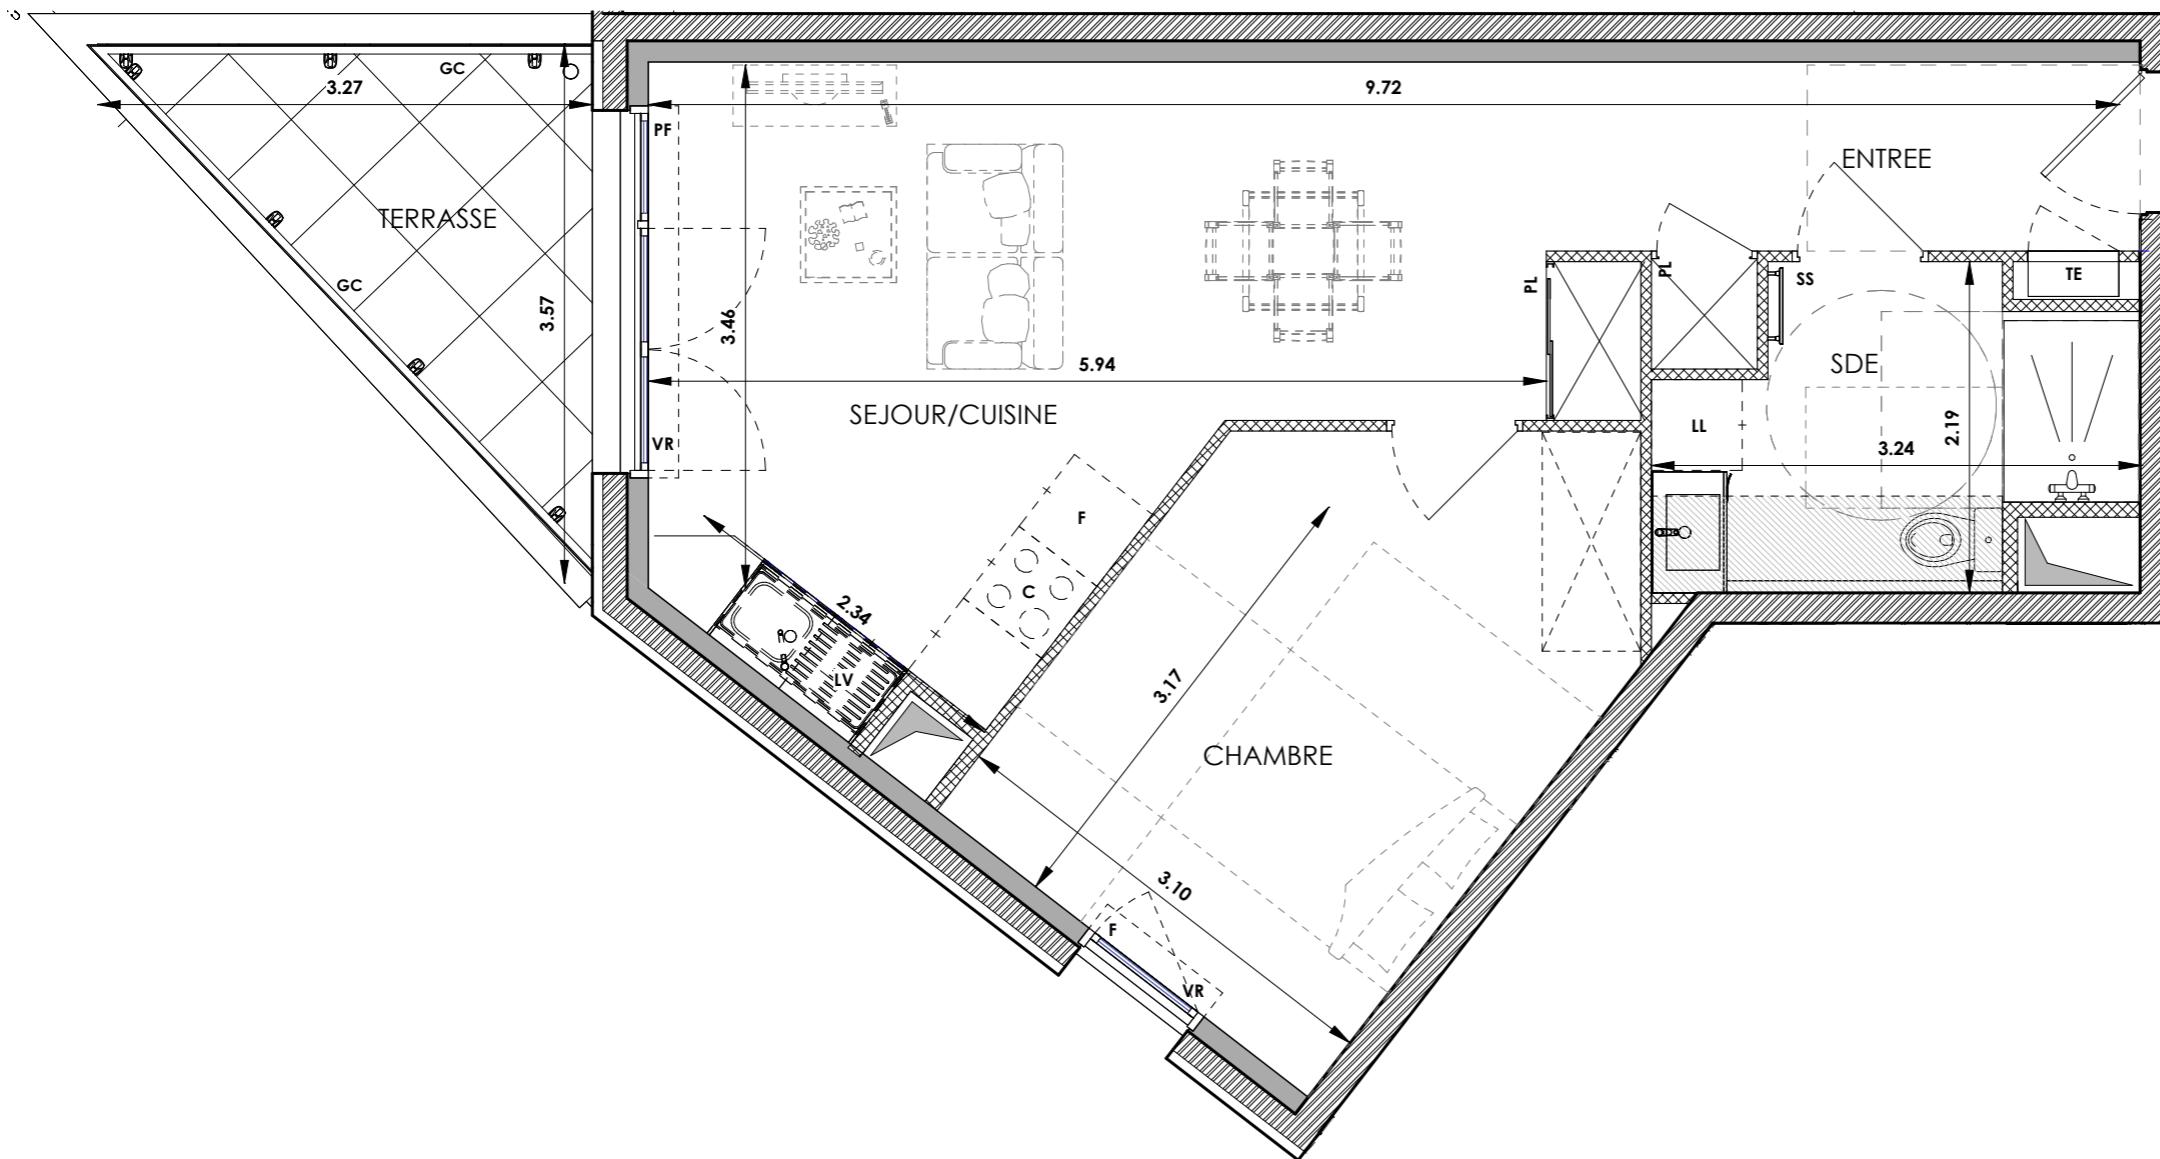

0 1 2