
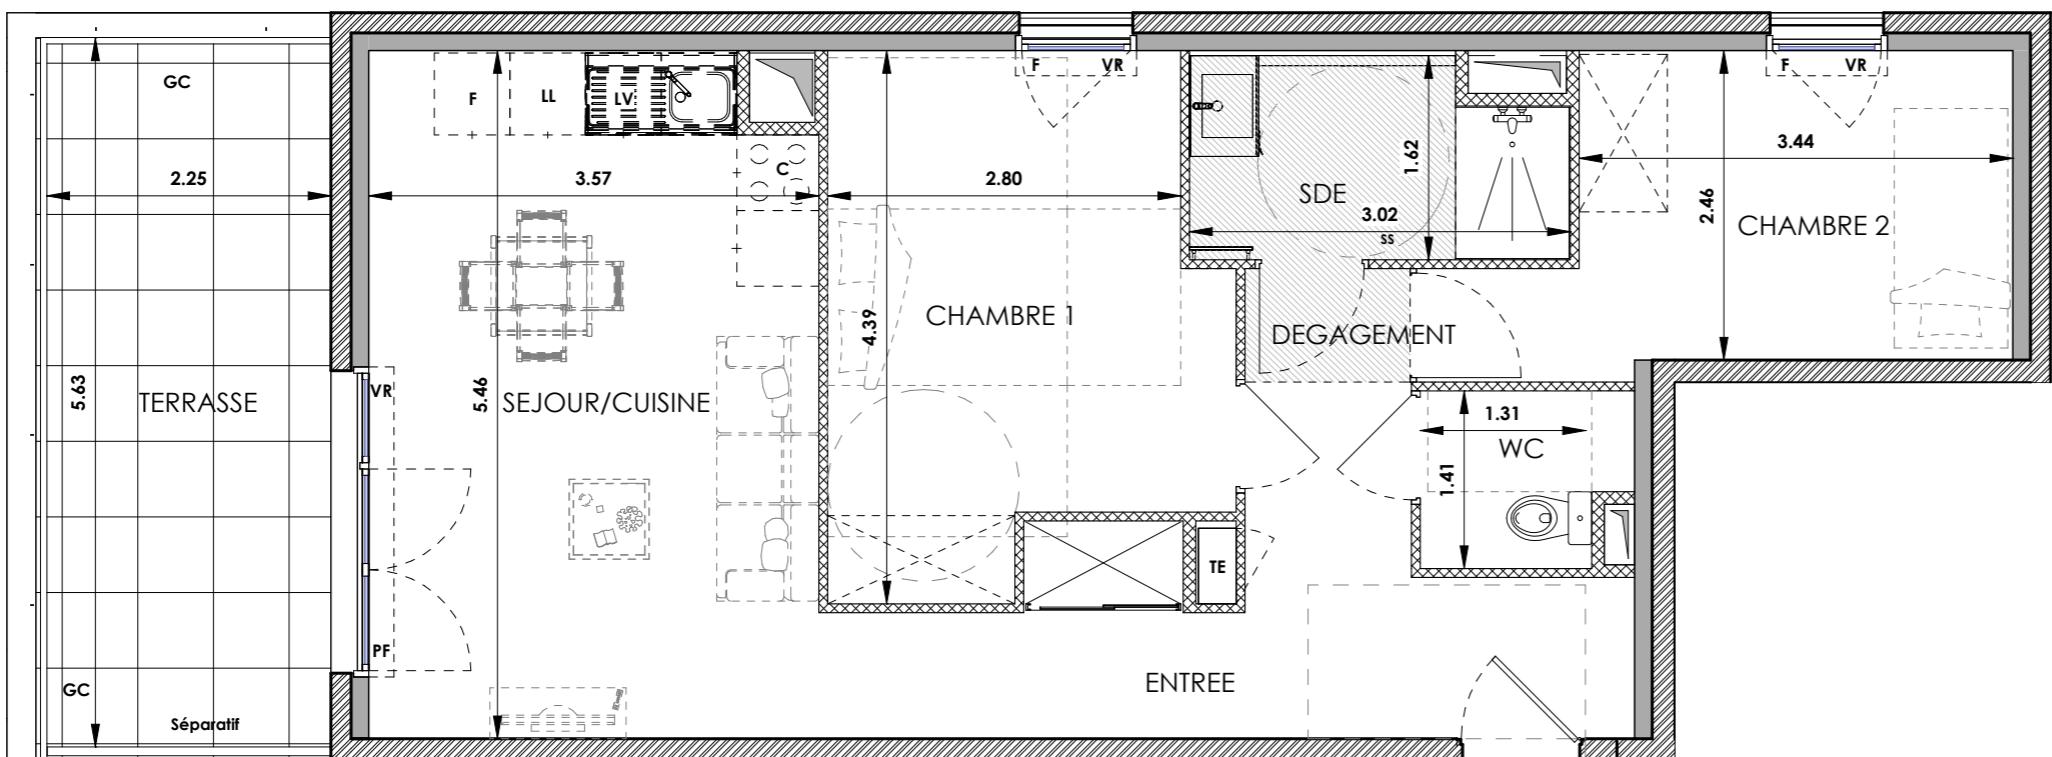


# GREENSIDE

309 ROUTE DE GRASSE  
06740 CHATEAUNEUF-GRASSE

BAT.B

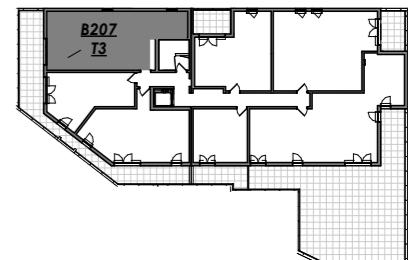

## PLAN DE VENTE - PROVISOIRE-

Niveau	N° de lot	Type
R+1	B207	T3
SEJOUR/CUISINE		19.1 m <sup>2</sup>
CHAMBRE 1		12.2 m <sup>2</sup>
CHAMBRE 2		9.7 m <sup>2</sup>
ENTREE		8.3 m <sup>2</sup>
SDE		4.6 m <sup>2</sup>
DEGAGEMENT		3.2 m <sup>2</sup>
WC		2.2 m <sup>2</sup>
SURFACE HABITABLE TOTALE :		59.3 m <sup>2</sup>
TERRASSE		13.2 m <sup>2</sup>

SURFACE PRIVATIVE TOTALE : 72.5 m<sup>2</sup>

Emplacement éléments de cuisine:	Menuiserie & équipement:
PF Porte-fenêtre	F Fenêtre
VR Coffre de volet roulant	SS Sèche-serviette
PL Placard	PV Pare-vue
TE Tableau électrique	
Règlementation pour les personnes à mobilité réduite:	
Aire de transfert de 80x130cm	Cercle de 150cm de retourement
Manœuvre de porte 120x220cm	
Éléments constructifs:	
GC Garde-corps	Gaine technique
Faux-plafond	
Tableau électrique	
Cloison sur carrelage	Clôture

Ces plans ne sont pas des plans d'exécution. Dans les conditions définies à l'acte VEFA signé, des modifications peuvent être apportées à ce plan en fonction des nécessités techniques et administratives lors de la réalisation notamment pour les dimensions libres, les positions des baies, équipements et hauteurs sous plafond. Les surfaces données sont approximatives et pourront varier selon les termes de l'acte VEFA. Les retombées, soffites, faux-plafonds, emplacements des équipements sont figurés à titre indicatif. Les surfaces habitables sont conformes au décret du 23 mars 1997 (art. 4.1).

Date : 17/10/2025

INDICE 1