


# GREENSIDE

309 ROUTE DE GRASSE  
06740 CHATEAUNEUF-GRASSE

BAT.B

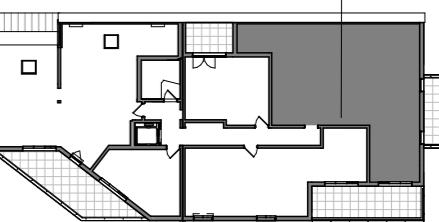

## PLAN DE VENTE - PROVISOIRE-

Niveau	N° de lot	Type
R+2	B302	T4

SEJOUR/CUISINE	21.6 m <sup>2</sup>
CHAMBRE 1	12.1 m <sup>2</sup>
CHAMBRE 3	11.9 m <sup>2</sup>
CHAMBRE 2	10.0 m <sup>2</sup>
ENTREE	6.1 m <sup>2</sup>
SDE	5.8 m <sup>2</sup>
DEGAGEMENT	3.0 m <sup>2</sup>
SDE 2	2.6 m <sup>2</sup>
WC	2.3 m <sup>2</sup>


SURFACE HABITABLE TOTALE :	75.4 m <sup>2</sup>
----------------------------	---------------------

TERRASSE 1	11.0 m <sup>2</sup>
TERRASSE 2	8.6 m <sup>2</sup>

SURFACE PRIVATIVE TOTALE :	95.0 m <sup>2</sup>
----------------------------	---------------------

Emplacement éléments de cuisine:	Menuiserie & équipement:
<input type="checkbox"/> LL Lave-linge	PF Porte-fenêtre
<input type="checkbox"/> LV Lave-vaisselle	VR Coffre de volet roulant
<input type="checkbox"/> PL Placard	SS Sèche serviette
	PF Fenêtre
	VR Réfrigérateur
	SS Pare vue

Règlementation pour les personnes à mobilité réduite:	Éléments constructifs:
<input type="checkbox"/> Aire de transfert de 80x130cm	GC Garde-corps
<input type="checkbox"/> Manœuvre de porte 120x220cm	Faux-plafond
	Tableau technique
	Clôture sur carrelage
	Clôture

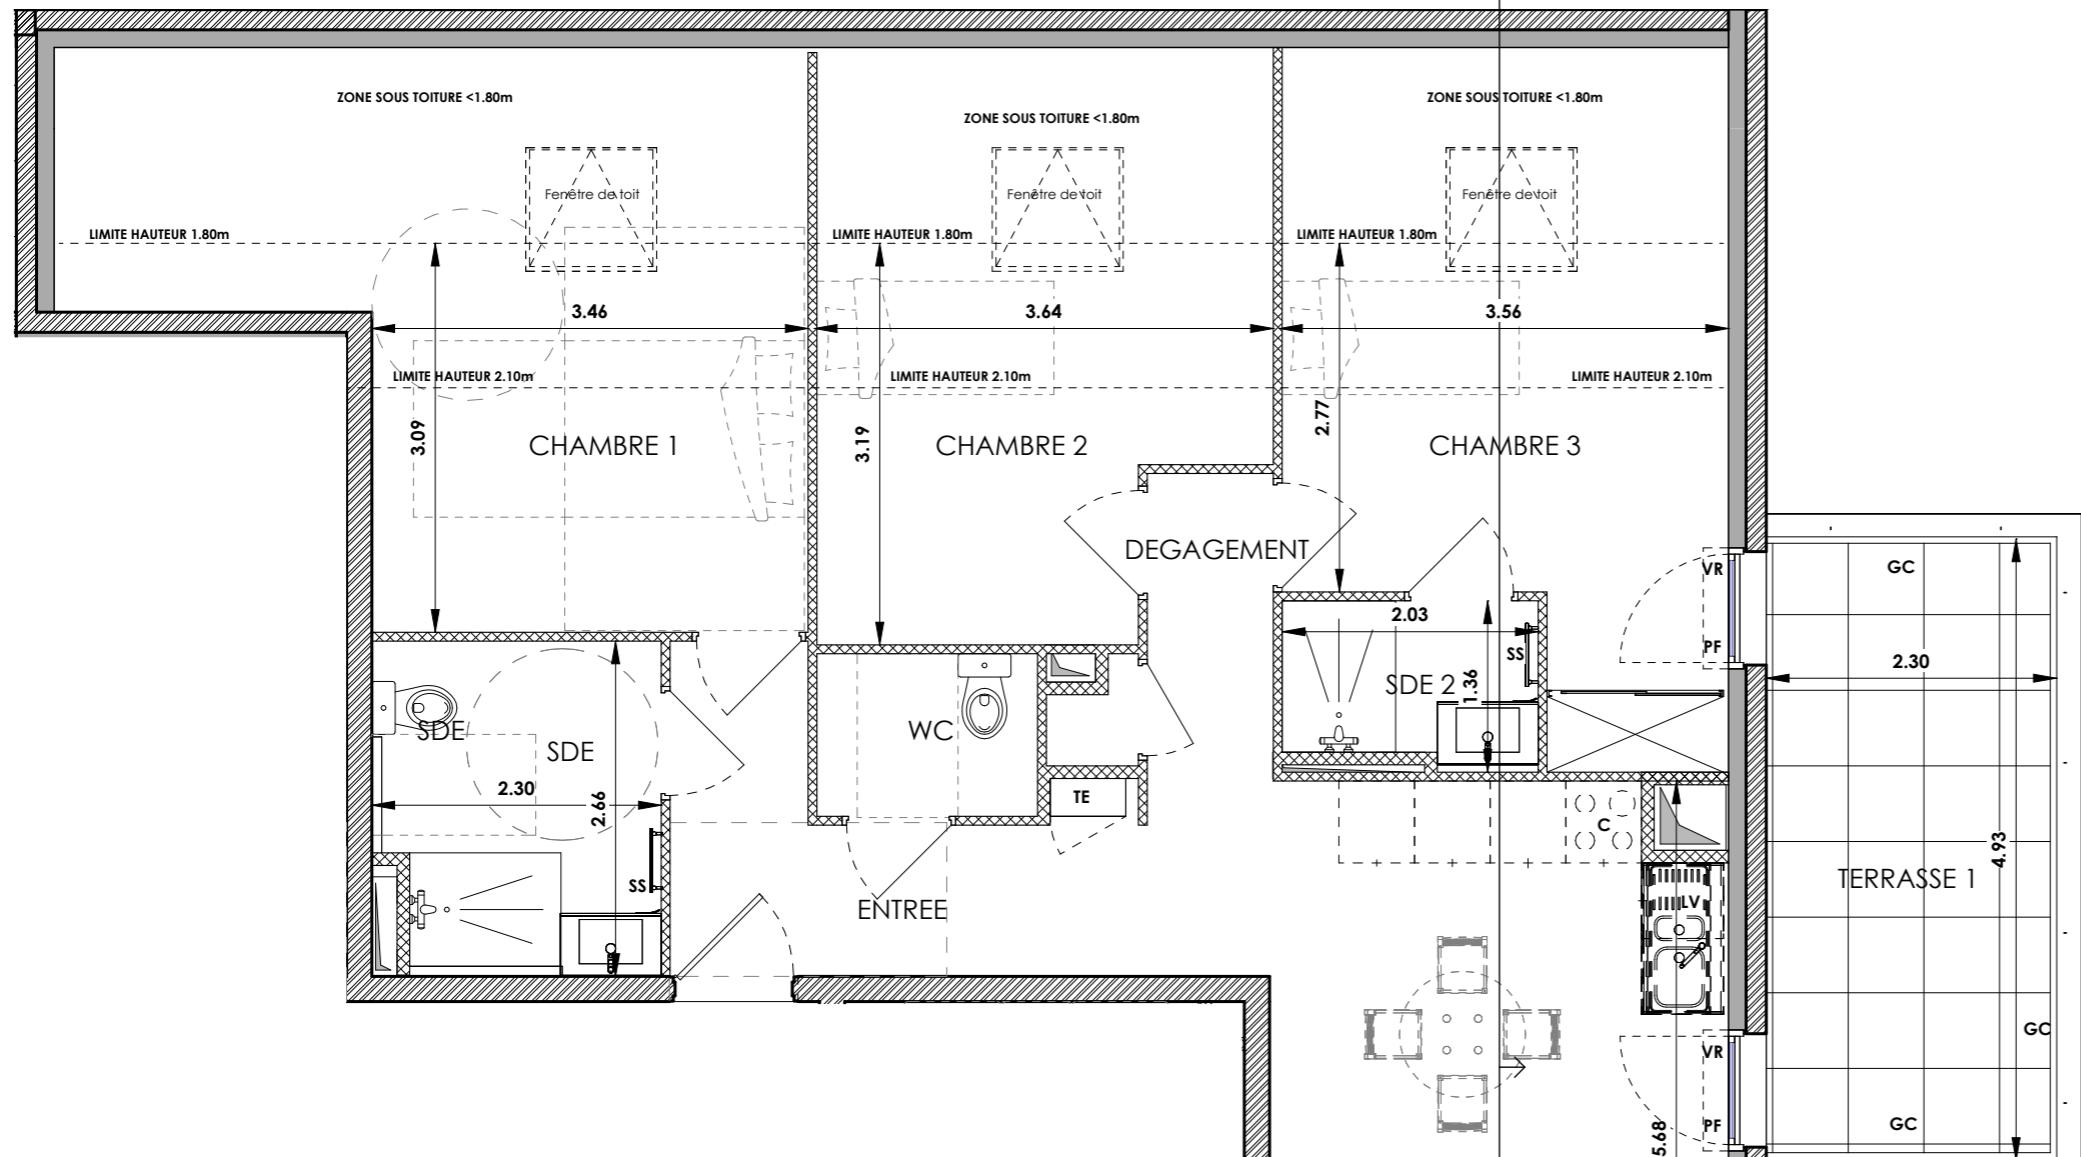

Coupe B302 séjour

Ech : 1 : 100

