
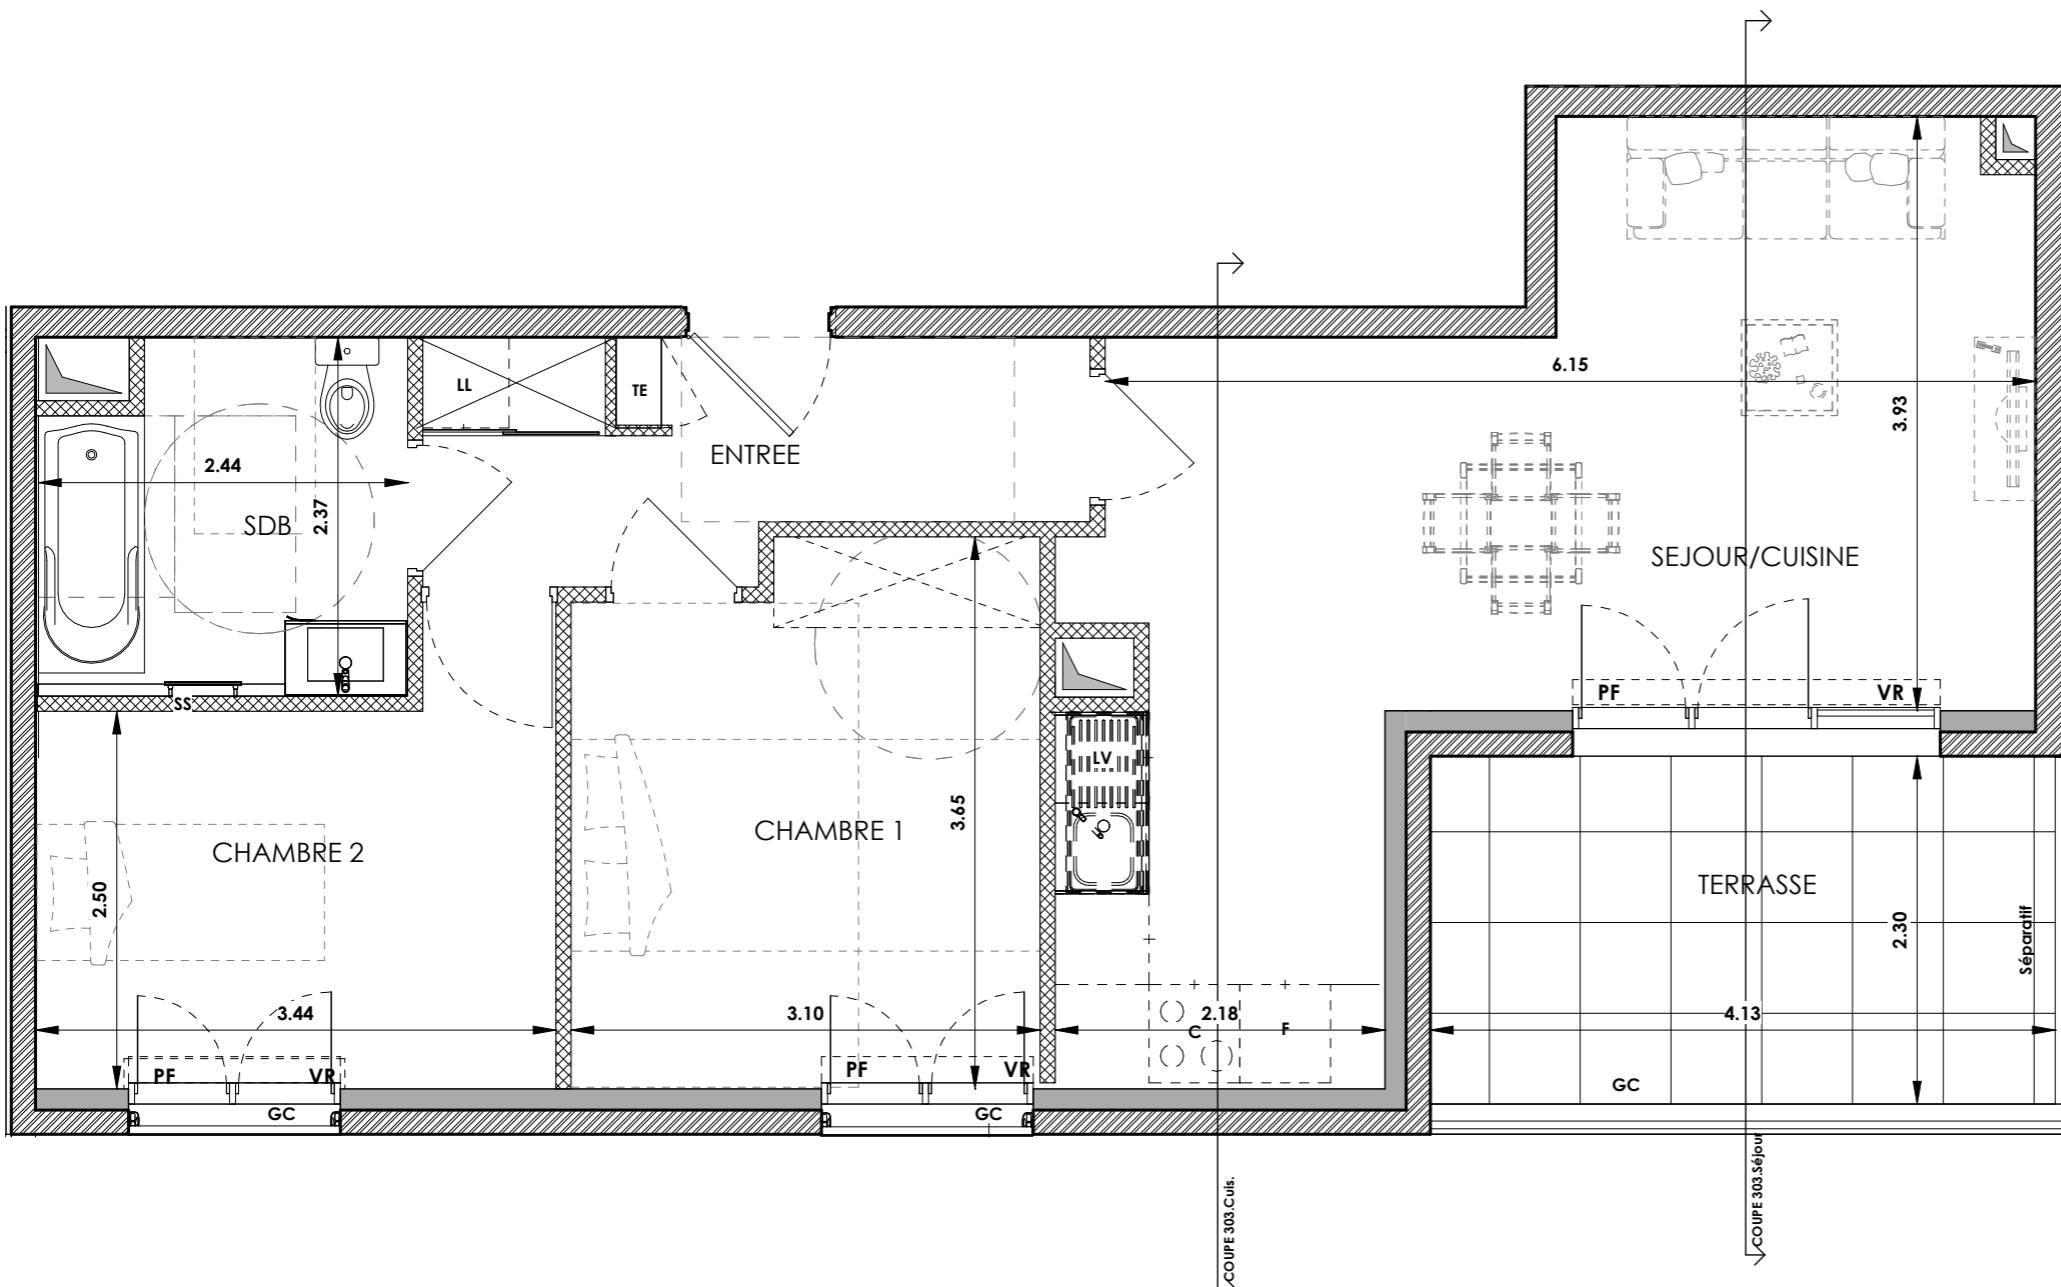


GREENSIDE

309 ROUTE DE GRASSE
06740 CHATEAUNEUF-GRASSE

BAT.B

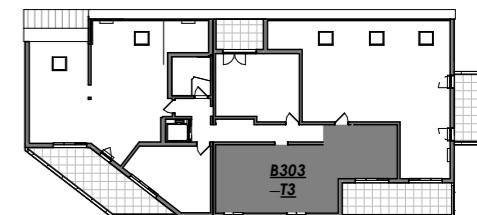

SURFACE HABITABLE TOTALE : 56.7 m²

TERRASSE 9.5 m²

SURFACE PRIVATIVE TOTALE : 66.2 m²

Emplacement éléments de cuisine:

<input type="checkbox"/> LL	Lave-linge	<input type="checkbox"/> Cuisson
<input type="checkbox"/> VR	Coffre de volet roulant	<input type="checkbox"/> SS
<input type="checkbox"/> LV	Lave-vaisselle	<input type="checkbox"/> Réfrigérateur
<input type="checkbox"/> PL	Placard	<input type="checkbox"/> PV


Règlementation pour les personnes à mobilité réduite:

<input type="checkbox"/> Aire de transfert de 80x130cm	<input type="checkbox"/> Cercle de 150cm de retourement
<input type="checkbox"/> Manœuvre de porte 120x220cm	
	<input type="checkbox"/> Clôture

GREENSIDE

309 ROUTE DE GRASSE
06740 CHATEAUNEUF-GRASSE

BAT.B

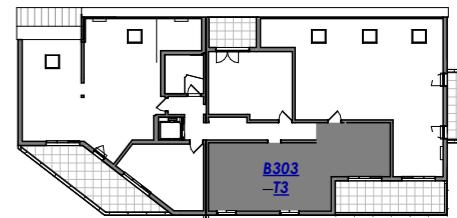


PLAN DE VENTE - PROVISOIRE-

Niveau	N° de lot	Type
R+2	B303 2/2	T3

SEJOUR/CUISINE	25.0 m ²
CHAMBRE 1	10.8 m ²
CHAMBRE 2	9.3 m ²
ENTREE	6.1 m ²
SDB	5.5 m ²
WC	

Coupe B303 Cuisine

Ech : 1 : 50

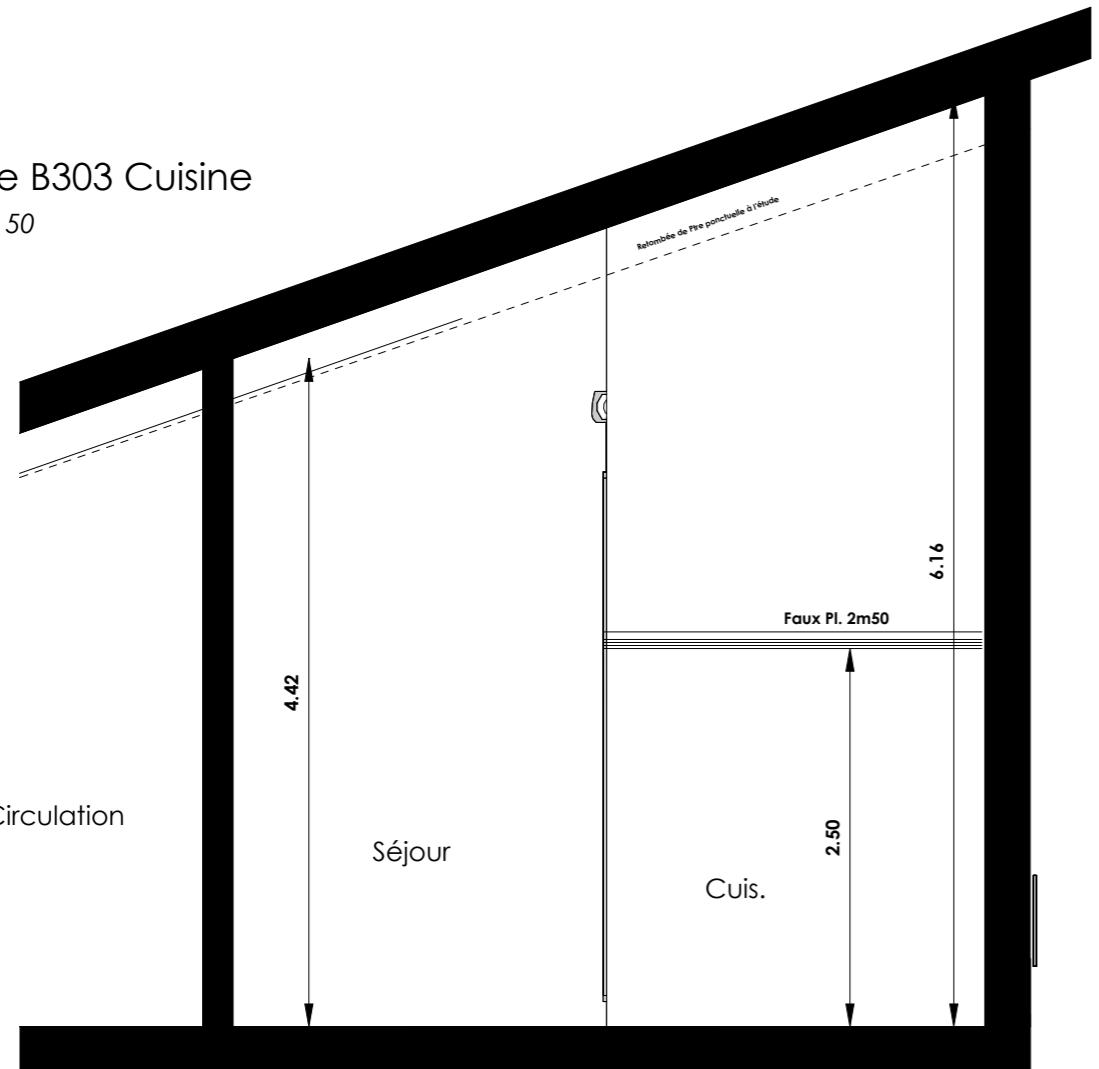

Circulation

Séjour


Cuis.

Faux Pl. 2m50

Retombée de Pte ponctuelle à l'étude

Coupe B303 Séjour .

Ech : 1 : 50

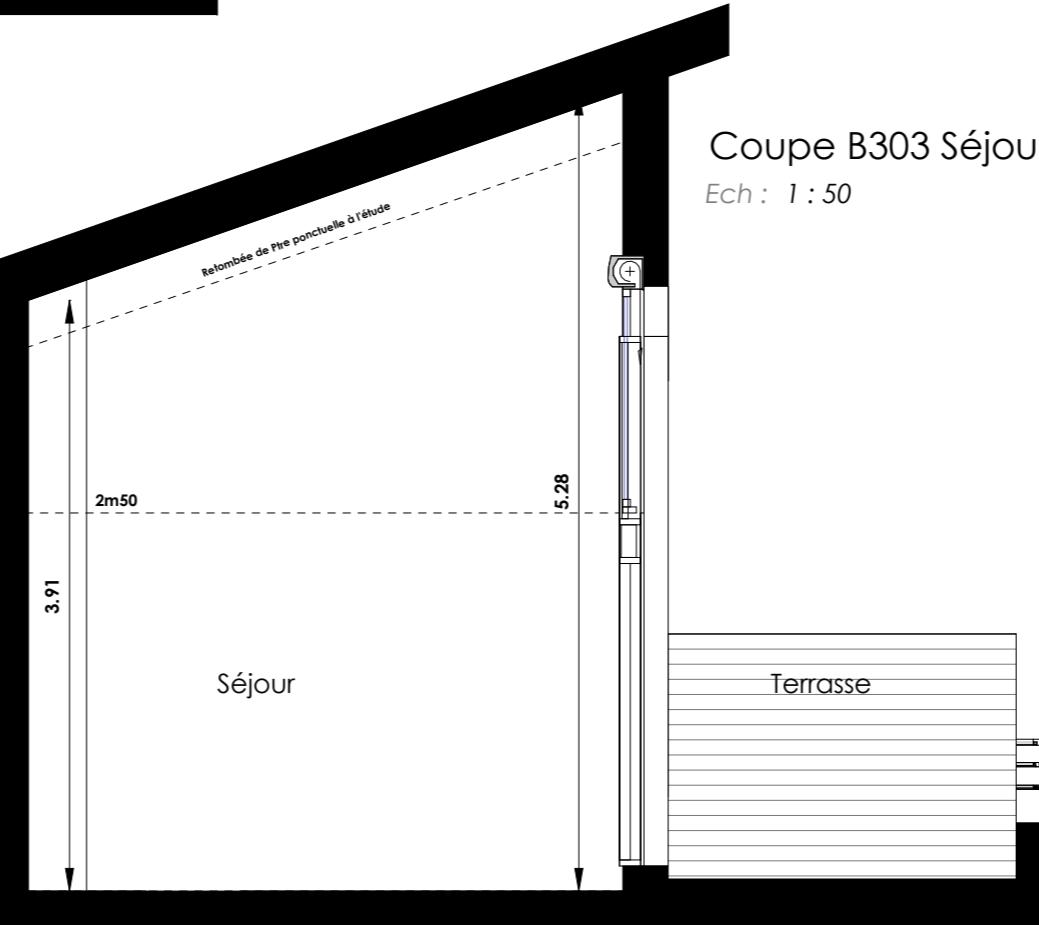

0 1 2

Ces plans ne sont pas des plans d'exécution. Dans les conditions définies à l'acte VEFA signé, des modifications peuvent être apportées à ce plan en fonction des nécessités techniques et administratives lors de la réalisation notamment pour les dimensions libres, les positions des baies, équipements et hauteurs sous plafond. Les surfaces données sont approximatives et pourront varier selon les termes de l'acte VEFA. Les retombées, soffites, faux-plafonds, emplacements des équipements sont figurés à titre indicatif. Les surfaces habitables sont conformes au décret du 23 mars 1997 (art. 4.1).

Date : 17/10/2025

INDICE 1

SURFACE HABITABLE TOTALE : 56.7 m²

TERRASSE 9.5 m²

SURFACE PRIVATIVE TOTALE : 66.2 m²

Emplacement éléments de cuisine:	Menuiserie & équipement:
<input type="checkbox"/> LL Lave-linge	<input type="checkbox"/> Cuisson
<input type="checkbox"/> VR Coffre de volet roulant	<input type="checkbox"/> SS Sèche serviette
<input type="checkbox"/> LV Lave-vaisselle	<input type="checkbox"/> Réfrigérateur
<input type="checkbox"/> PL Placard	<input type="checkbox"/> PV Pare vue

Règlementation pour les personnes à mobilité réduite:	Éléments constructifs:
<input type="checkbox"/> Aire de transfert de 80x130cm	<input type="checkbox"/> Gaine technique
<input type="checkbox"/> Manœuvre de porte 120x220cm	<input type="checkbox"/> Faux-plafond
<input type="checkbox"/> TE Tableau électrique	<input type="checkbox"/> Cloison sur carrelage
<input type="checkbox"/> Cercle de 150cm de retourement	<input type="checkbox"/> Clôture