


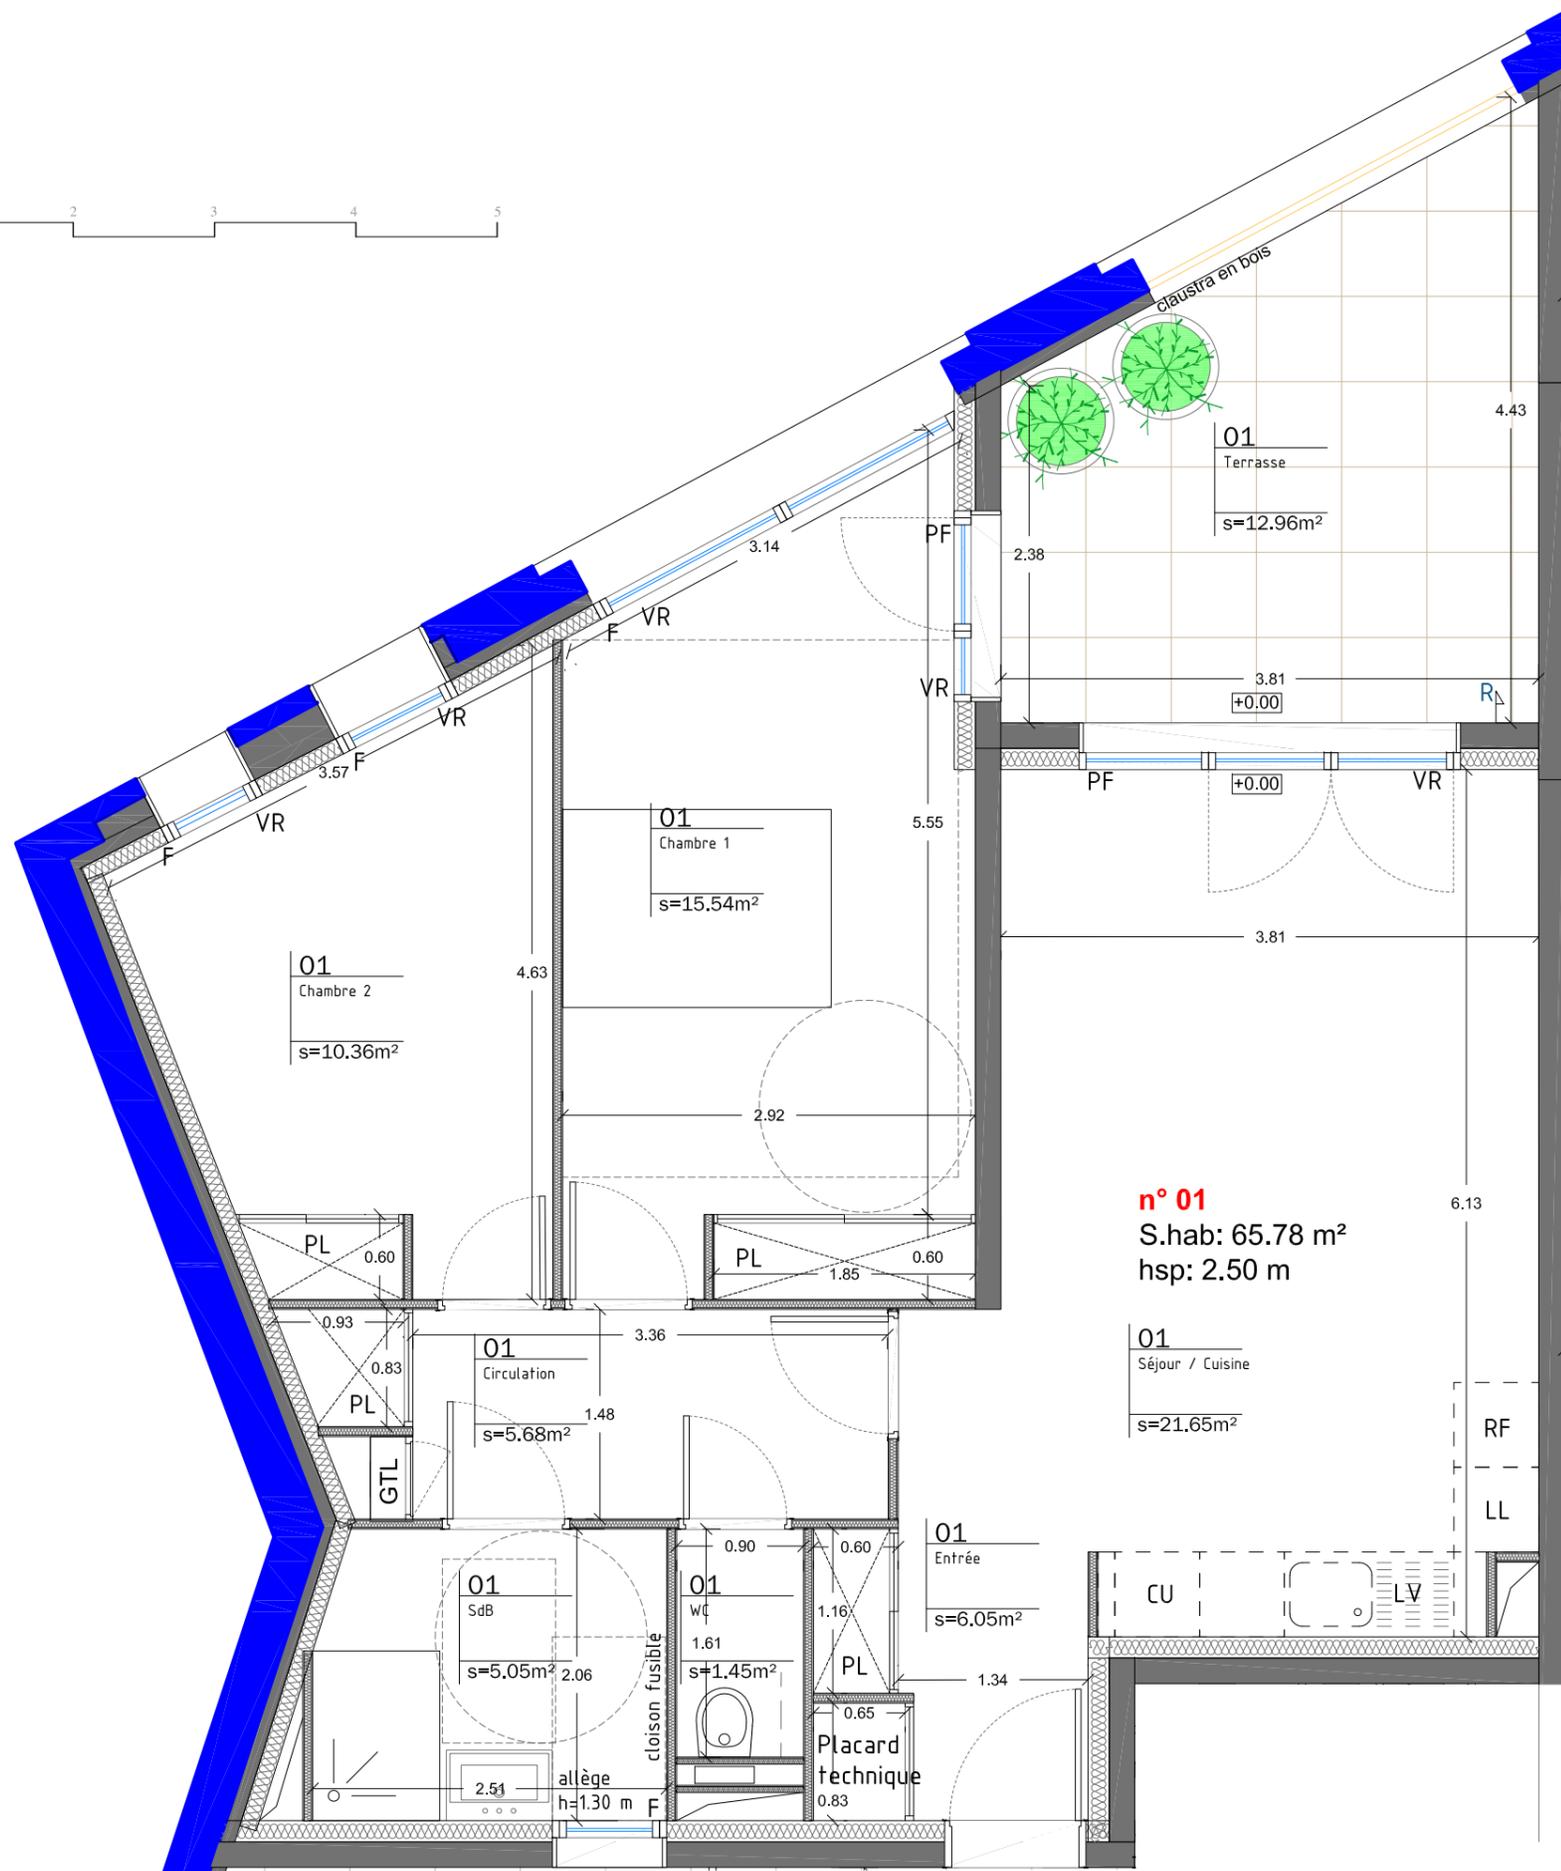

échelle 1/50



Légende:

GTL: Tableau Electrique

F: fenêtre
 PF: porte-fenêtre
 VR: volet-roulant
 PL: placard

CU: cuisson
 RF: réfrigérateur
 LL: lave-linge
 LV: lave-vaisselle
 R: robinet de puisage

faux-plafond / soffite
 vitrage


n° 01
 S.hab: 65.78 m²
 hsp: 2.50 m

Provisoire

ATELIER BOMPARD



43 rue Michel Gâchet
 13007 Marseille

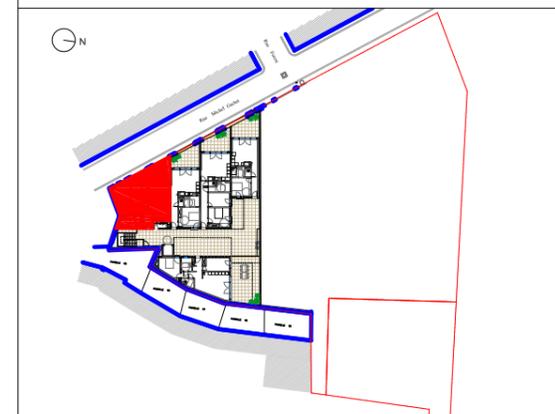

Niveau	Appartement n°	Type
R0	01	T3

Surfaces Habitables en m²

Séjour/cuisine	21.65
Chambre 1	15.54
Chambre 2	10.36
Entrée	6.05
Circulation	5.68
Salle de bain	5.05
Wc	1.45

Surface Habitable TOTALE 65.78 m²

Surfaces Annexes Privatives en m²

Terrasse 12.96

QUARTUS
 LA VILLE AVEC VUE SUR DEMAIN

10 Place de la Joliette - Atrium 10.4 13002 Marseille



* Caractère Spécial
 § Matthieu Poitevin architecture

Date d'édition	Indice
Septembre 2023	A

Les surfaces, cotes, gaines et soffites sont susceptibles de modification dues aux impératifs administratifs, aux contraintes techniques de construction et aux tolérances d'exécution.

Les canalisations et radiateurs ne sont pas représentés. Les meubles et les éléments de cuisine dessinés sur ce plan ne sont qu'indicatifs. Seuls seront fournis les équipements figurant sur le descriptif annexé à l'acte de vente. Des différences de niveaux altimétriques peuvent être observés entre les terrasses et les jardins.