
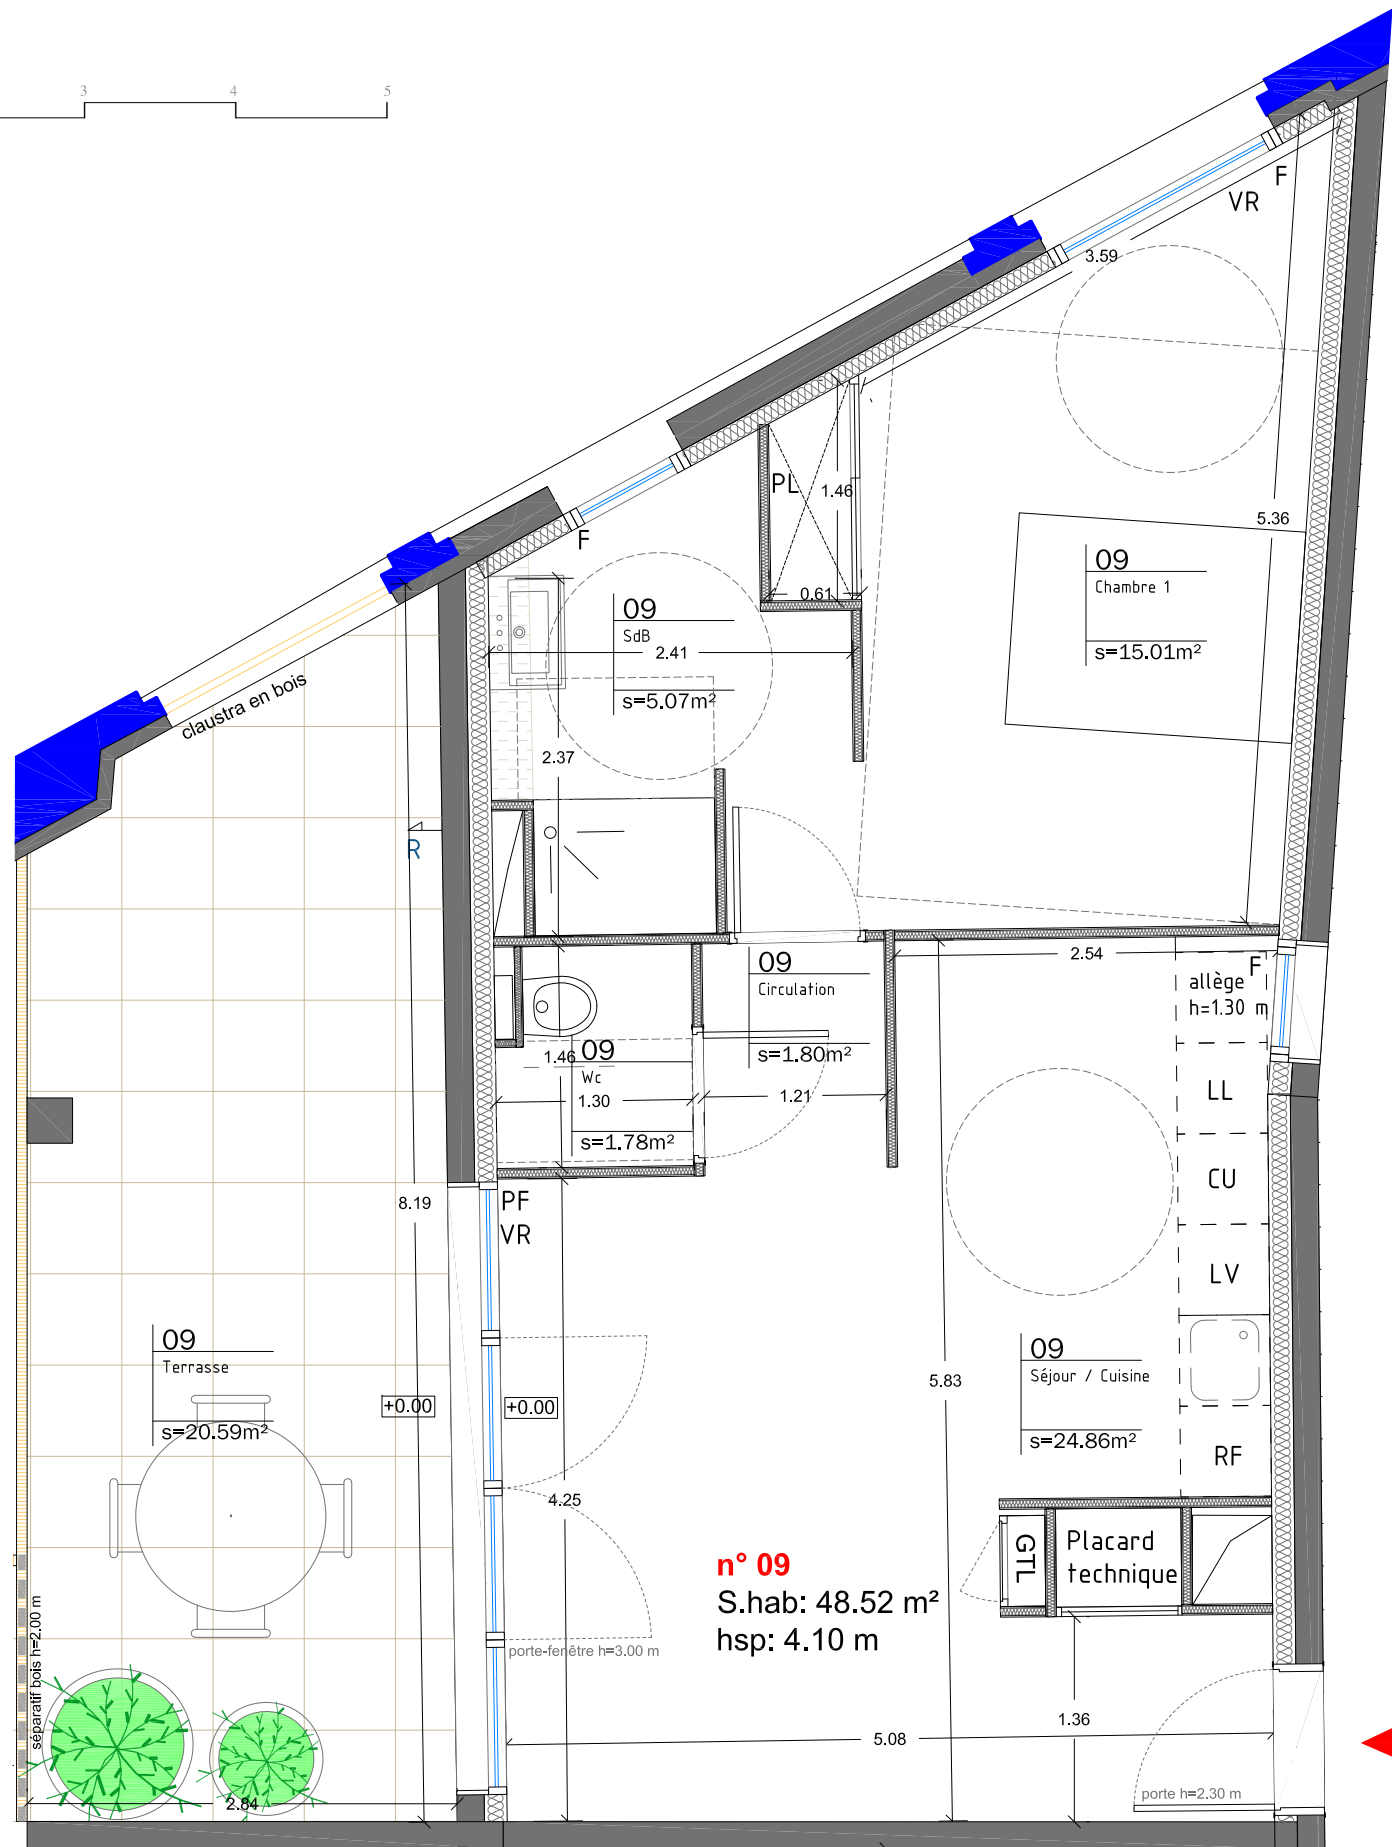


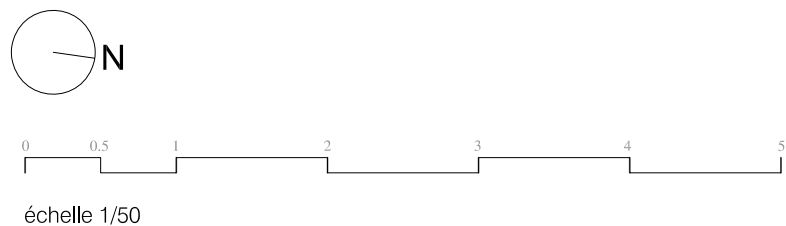

Légende:

GTL: Tableau Electrique

F: fenêtre
PF: porte-fenêtre
VR: volet-roulant
PL: placard

CU: cuisson
RF: réfrigérateur
LL: lave-linge
LV: lave-vaisselle
R: robinet de puisage


faux-plafond / soffite
vitrage

Provisoire

ATELIER BOMPARD



43 rue Michel Gâchet
13007 Marseille

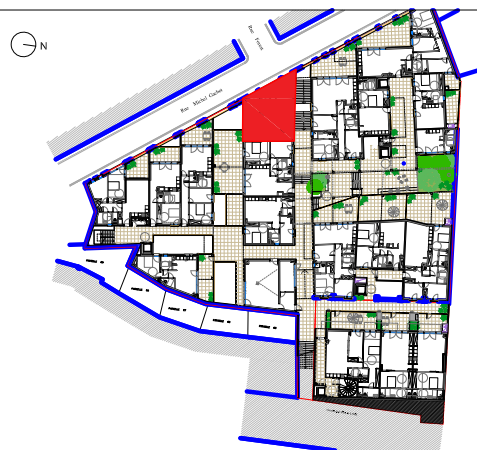

Niveau	Appartement n°	Type
R + 1	09	T2

Surfaces Habitables en m²	
Séjour/cuisine	24.86
Chambre 1	15.01
Circulation	1.80
Salle de bain	5.07
Wc	1.78

Surface Habitable TOTALE	48.52 m²
Surfaces Annexes Privatives en m²	
Terrasse	20.59

QUARTUS
LA VILLE AVEC VUE SUR DEMAIN

10 Place de la Joliette - Atrium 10.4 13002 Marseille



* Caractère Spécial
§ Matthieu Poitevin architecture

Date d'édition	Indice
Septembre 2023	A

Les surfaces, cotes, gaines et soffites sont susceptibles de modification dues aux impératifs administratifs, aux contraintes techniques de construction et aux tolérances d'exécution. Les canalisations et radiateursne sont pas représentés. Les meubles et les éléments de cuisine dessinés sur ce plan ne sont qu'indicatifs. Seuls seront fournis les équipements figurant sur le descriptif annexé à l'acte de vente. Des différences de niveaux altimétriques peuvent être observés entre les terrasses et les jardins.