




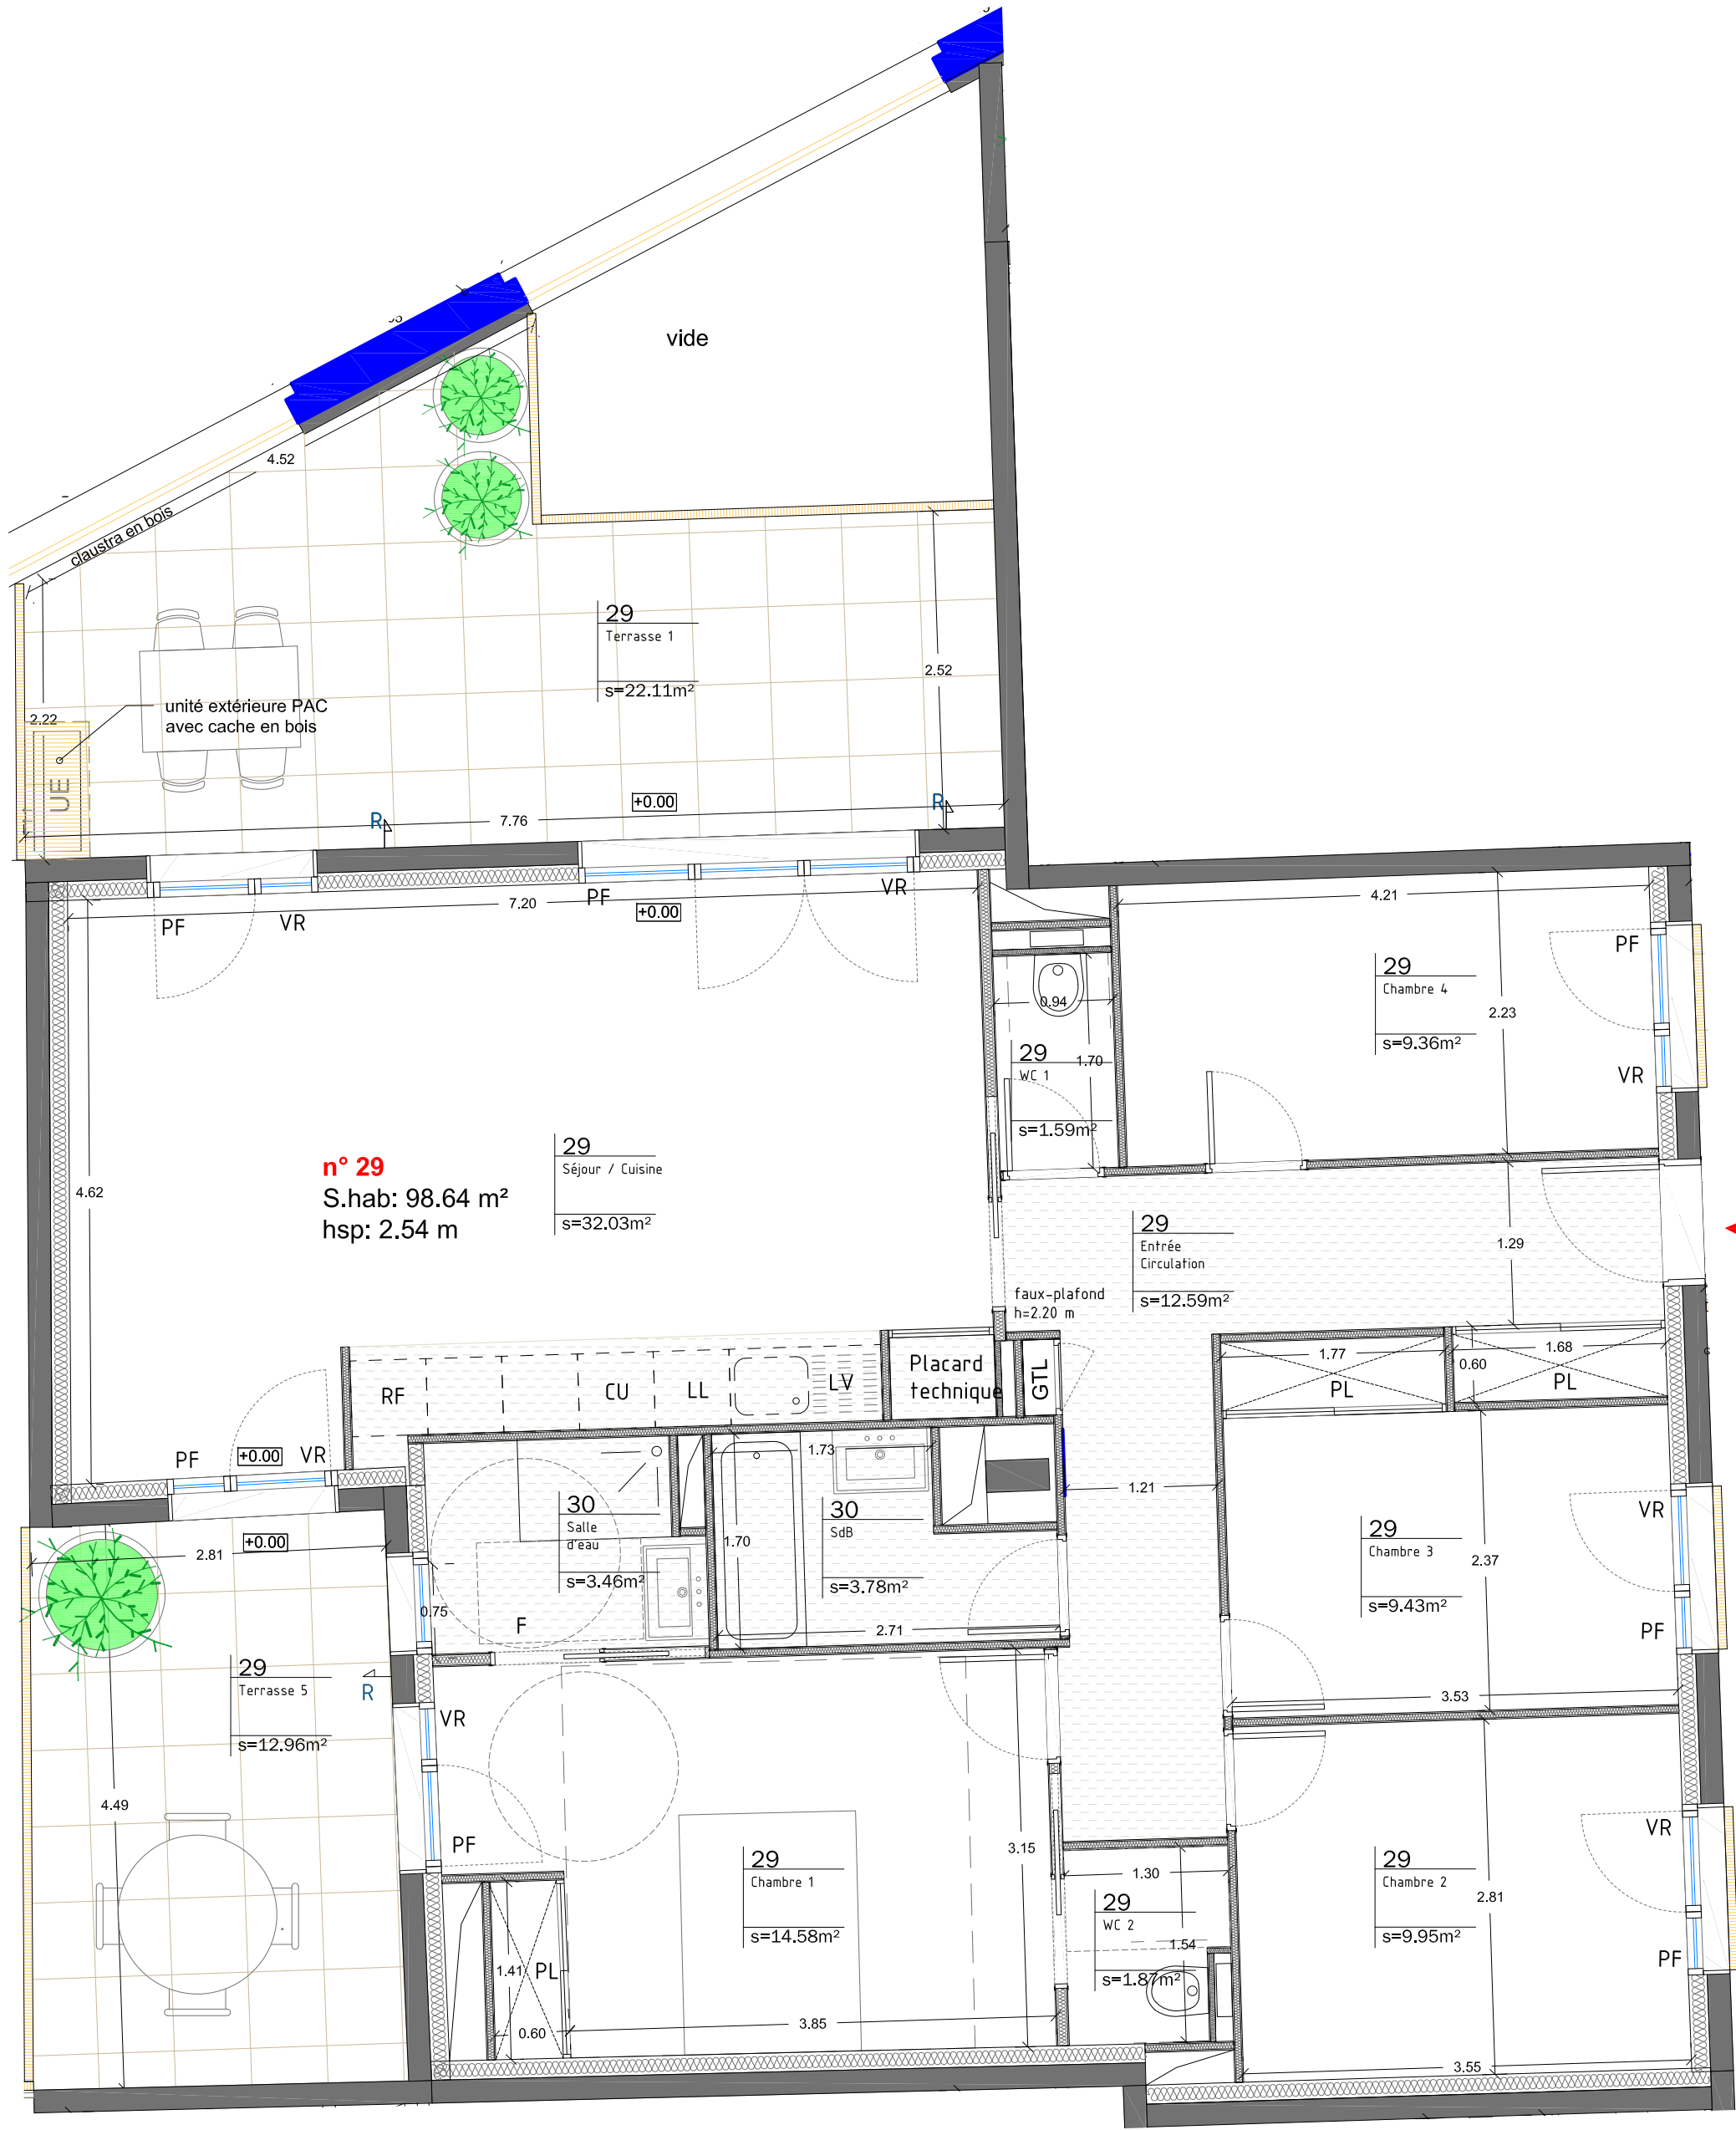

ATELIER BOMPARD

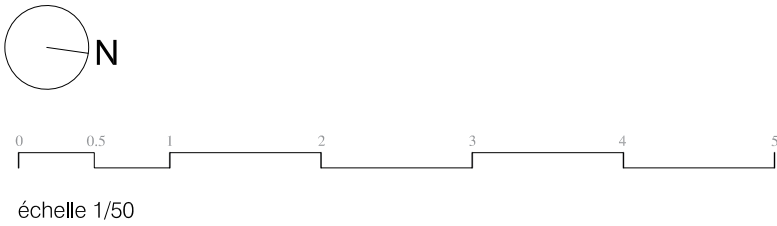

43 rue Michel Gâchet
13007 Marseille

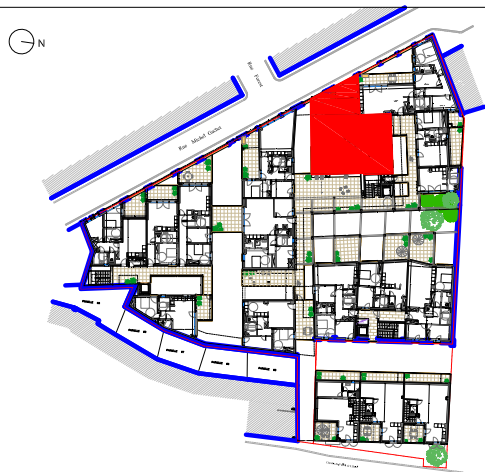

Niveau	Appartement n°	Type
R+2	29	T5

Surfaces Habitables en m²

Séjour/cuisine	32.03
Chambre 1	14.58
Chambre 2	9.95
Chambre 3	9.43
Chambre 4	9.36
Entrée / Circulation	12.59
Salle de bain	3.78
Salle d'eau	3.46
Wc 1	1.59
Wc 2	1.87

Surface Habitable TOTALE 98,64 m²

Surfaces Annexes Privatives en m²

Terrasse 1	22.11
Terrasse 2	12.96

Provisoire

QUARTUS
LA VILLE AVEC VUE SUR DEMAIN

10 Place de la Joliette - Atrium 10.4 13002 Marseille



* Casseuse Spéciale
§ Matthieu Poitevin architecture

Date d'édition	Indice
Septembre 2023	A

Légende:

GTL: Tableau Electrique

F: fenêtre
PF: porte-fenêtre
VR: volet-roulant
PL: placard

CU: cuisson
RF: réfrigérateur
LL: lave-linge
LV: lave-vaisselle
R: robinet de puisage

faux-plafond / soffite
vitrage

Les surfaces, cotes, gaines et soffites sont susceptibles de modification dues aux impératifs administratifs, aux contraintes techniques de construction et aux tolérances d'exécution. Les canalisations et radiateursne sont pas représentés. Les meubles et les éléments de cuisine dessinés sur ce plan ne sont qu'indicatifs. Seuls seront fournis les équipements figurant sur le descriptif annexé à l'acte de vente. Des différences de niveaux altimetriques peuvent être observés entre les terrasses et les jardins.