


PLAN NIVEAU BAS

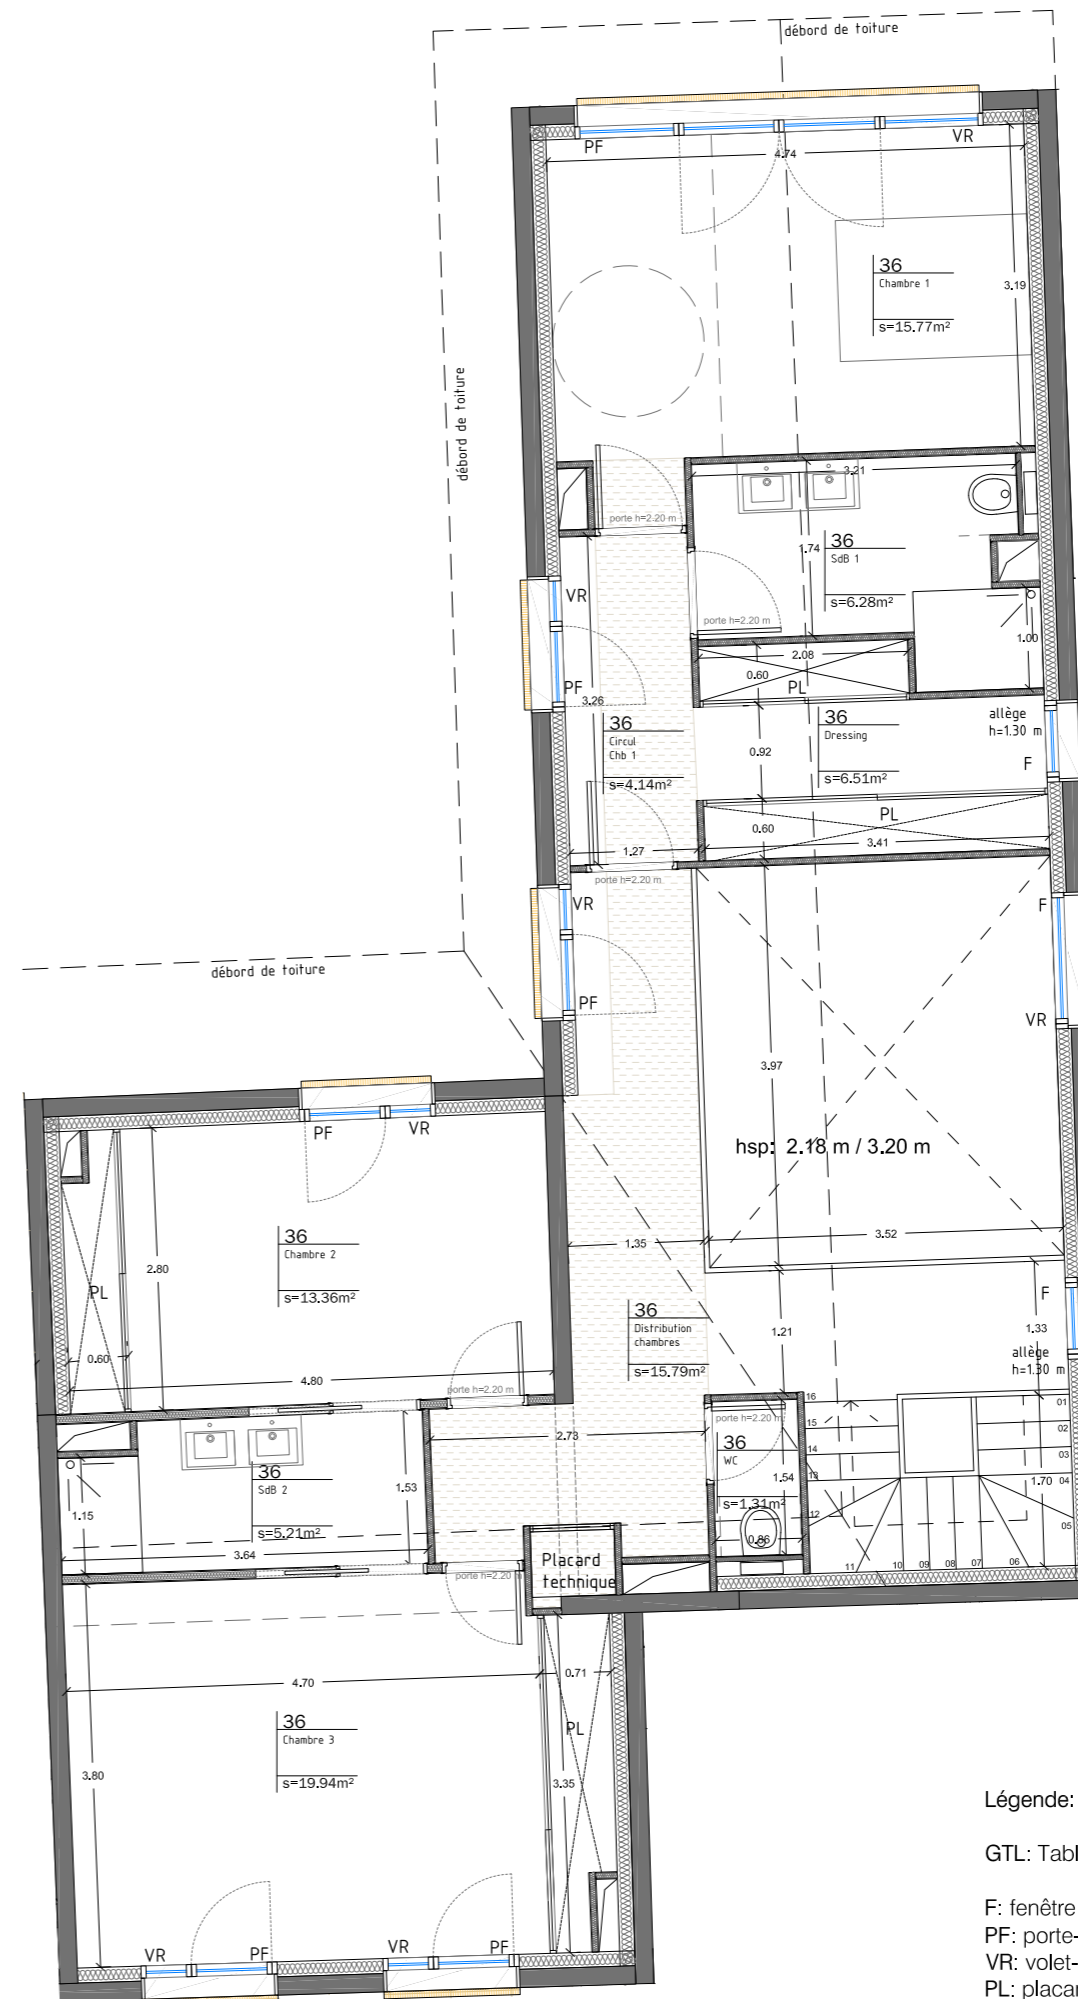

PLAN NIVEAU HAUT

Légende:

GTL: Tableau Electrique

F: fenêtre

PF: porte-fenêtre

VR: volet-roulant

PL: placard

CU: cuisson

RF: réfrigérateur

LL: lave-linge

LV: lave-vaisselle

R: robinet de puisage

faux-plafond / soffite

vitrage

ATELIER BOMPARD



43 rue Michel Gâchet
13007 Marseille



Niveau	Appartement n°	Type
R+3	36	T5

Surfaces Habitables en m²

Séjour/cuisine	74.76
Chambre 1	15.77
Chambre 2	13.36
Chambre 3	19.94
Chambre 4	11.83
Arrière Cuisine	4.37
Arrière Distribution	8.71
Distribution Chambres	15.79
Circulation Chb 1	4.14
Salle de bain 1	6.28
Salle de bain 2	5.21
Salle de bain 3	5.54
Dressing	6.51
Wc	1.31

Surface Habitable TOTALE 193.52 m²

Surfaces Annexes Privatives en m²

Terrasse 1	180.18
dont jardinières 35.78 m ²	
Terrasse 2	14.69
Terrasse 3	26.10

Provisoire

QUARTUS
LA VILLE AVEC VUE SUR DEMAIN

10 Place de la Joliette - Atrium 10.4 13002 Marseille



* Caractère Spécial
§ Mathieu Poitevin architecture

Date d'édition	Indice
Octobre 2023	A

Les surfaces, cotes, gaines et soffites sont susceptibles de modification dues aux impératifs administratifs, aux contraintes techniques de construction et aux tolérances d'exécution. Les canalisations et radiateurs ne sont pas représentés. Les meubles et les éléments de cuisine dessinés sur ce plan ne sont qu'indicatifs. Seuls seront fournis les équipements figurant sur le descriptif annexé à l'acte de vente. Des différences de niveaux altimétriques peuvent être observés entre les terrasses et les jardins.