




échelle 1/50

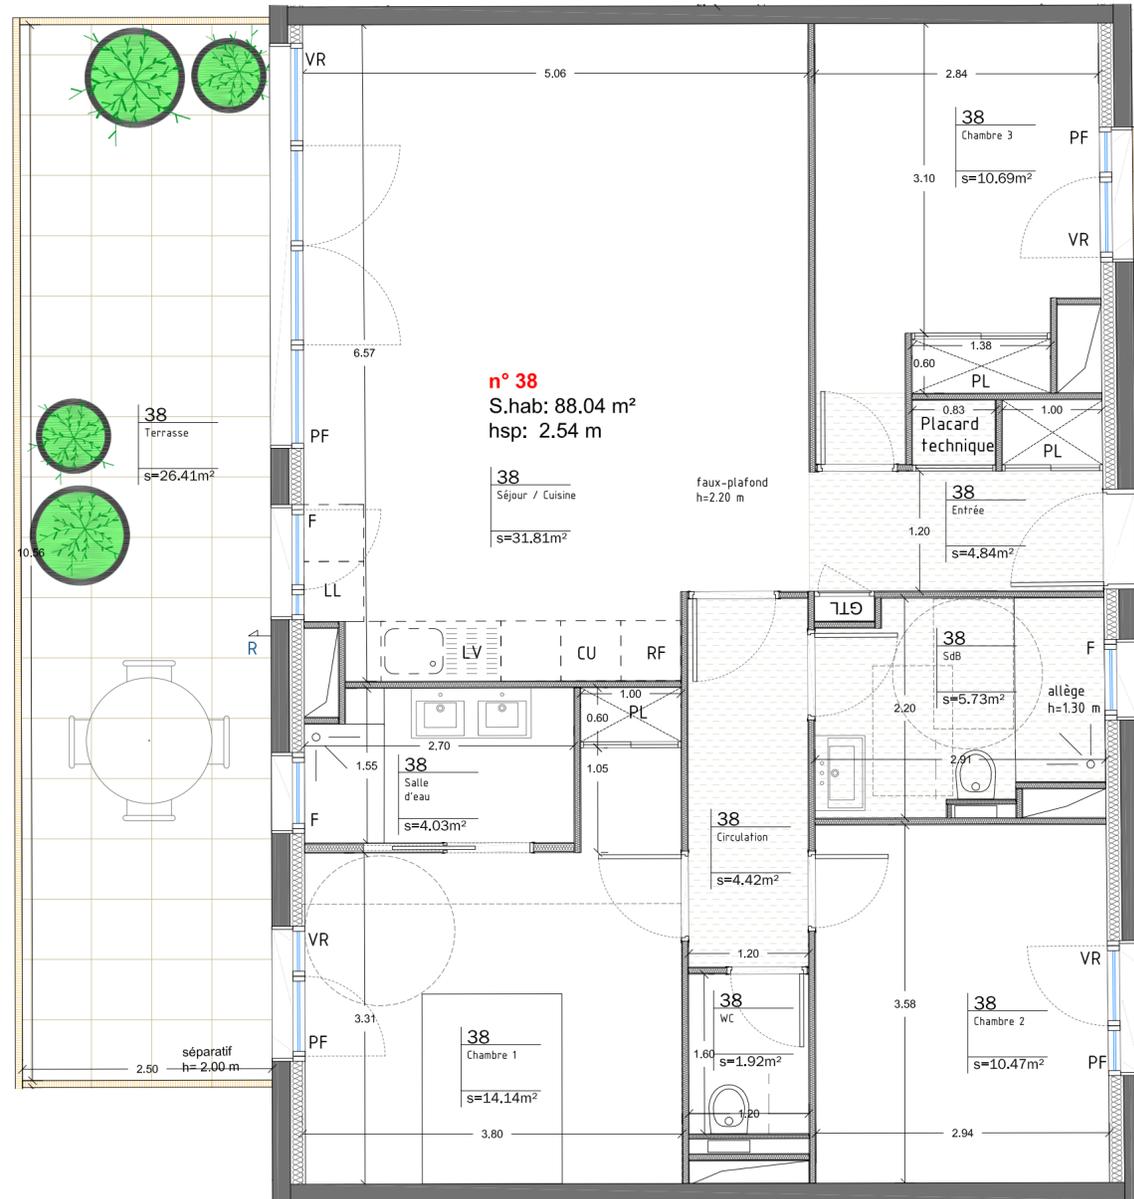

**n° 38**  
S.hab: 88.04 m<sup>2</sup>  
hsp: 2.54 m

# ATELIER BOMPARD



43 rue Michel Gâchet  
13007 Marseille



Niveau	Appartement n°	Type
R+3	38	T4

Surfaces Habitables en m<sup>2</sup>

Séjour/cuisine	31.81
Chambre 1	14.14
Chambre 2	10.47
Chambre 3	10.69
Entrée	4.84
Circulation	4.42
Salle de bain 1	5.73
Salle d'eau	4.03
Wc	1.92

Surface Habitable TOTALE 88.04 m<sup>2</sup>

Surfaces Annexes Privatives en m<sup>2</sup>  
Terrasse 26.41

**Provisoire**

### Légende:

- GTL: Tableau Electrique
- F: fenêtre
- PF: porte-fenêtre
- VR: volet-roulant
- PL: placard

- CU: cuisson
- RF: réfrigérateur
- LL: lave-linge
- LV: lave-vaisselle
- R: robinet de puisage
- faux-plafond / soffite
- vitrage

**QUARTUS**  
LA VILLE AVEC VUE SUR DEMAIN  
10 Place de la Joliette - Atrium 10.4 - 13002 Marseille



Date d'édition	Indice
Septembre 2023	A

Les surfaces, cotes, gaines et soffites sont susceptibles de modification dues aux impératifs administratifs, aux contraintes techniques de construction et aux tolérances d'exécution. Les canalisations et radiateurs ne sont pas représentés. Les meubles et les éléments de cuisine dessinés sur ce plan ne sont qu'indicatifs. Seuls seront fournis les équipements figurant sur le descriptif annexé à l'acte de vente. Des différences de niveaux altimétriques peuvent être observés entre les terrasses et les jardins.